

Comitenti:

Sigg. BELOTTI GIUSEPPINA  
BELOTTI ENRICO ALESSANDRO  
BELOTTI FRANCESCO LODOVICO  
Via Zanoli n°11 - 24080 GANDOSSO (BG)

Oggetto:

PIANO DI RECUPERO IN VARIANTE AL P.G.T.  
DENOMINATO PR 2/A  
Via Zanoli n°11 - 24080 GANDOSSO (BG)  
Argomento:  
PIANTA PIANO TERRA ESISTENTE

TAV. **3**

Sarnico, Marzo 2014

scala 1:50

i committenti

i progettisti

Dott. LORENZO MUSSINELLI INGEGNERE

Via Dei Mille n° 31 - 24067 SARNICO (BG) Tel. 3468641424

GIUSEPPE LAZZARI GEOMETRA

Via Vittorio Veneto n° 3 - 24067 SARNICO (BG) Tel.-Fax 035911988

A norma di legge il presente disegno non potrà essere riprodotto né consegnato a terzi né utilizzato per scopi diversi da quello di destinazione senza l'autorizzazione di questo studio tecnico che ne detiene la proprietà


## CALCOLO SUPERFICI E VOLUMI



## PIANTA PIANO TERRA ESISTENTE

Scala 1:100

- PORZIONE FABBRICATO AD USO ACCESSORIO RESIDENZIALE
- PORZIONE FABBRICATO AD USO NON RESIDENZIALE - STALLA
- LOGGIATO

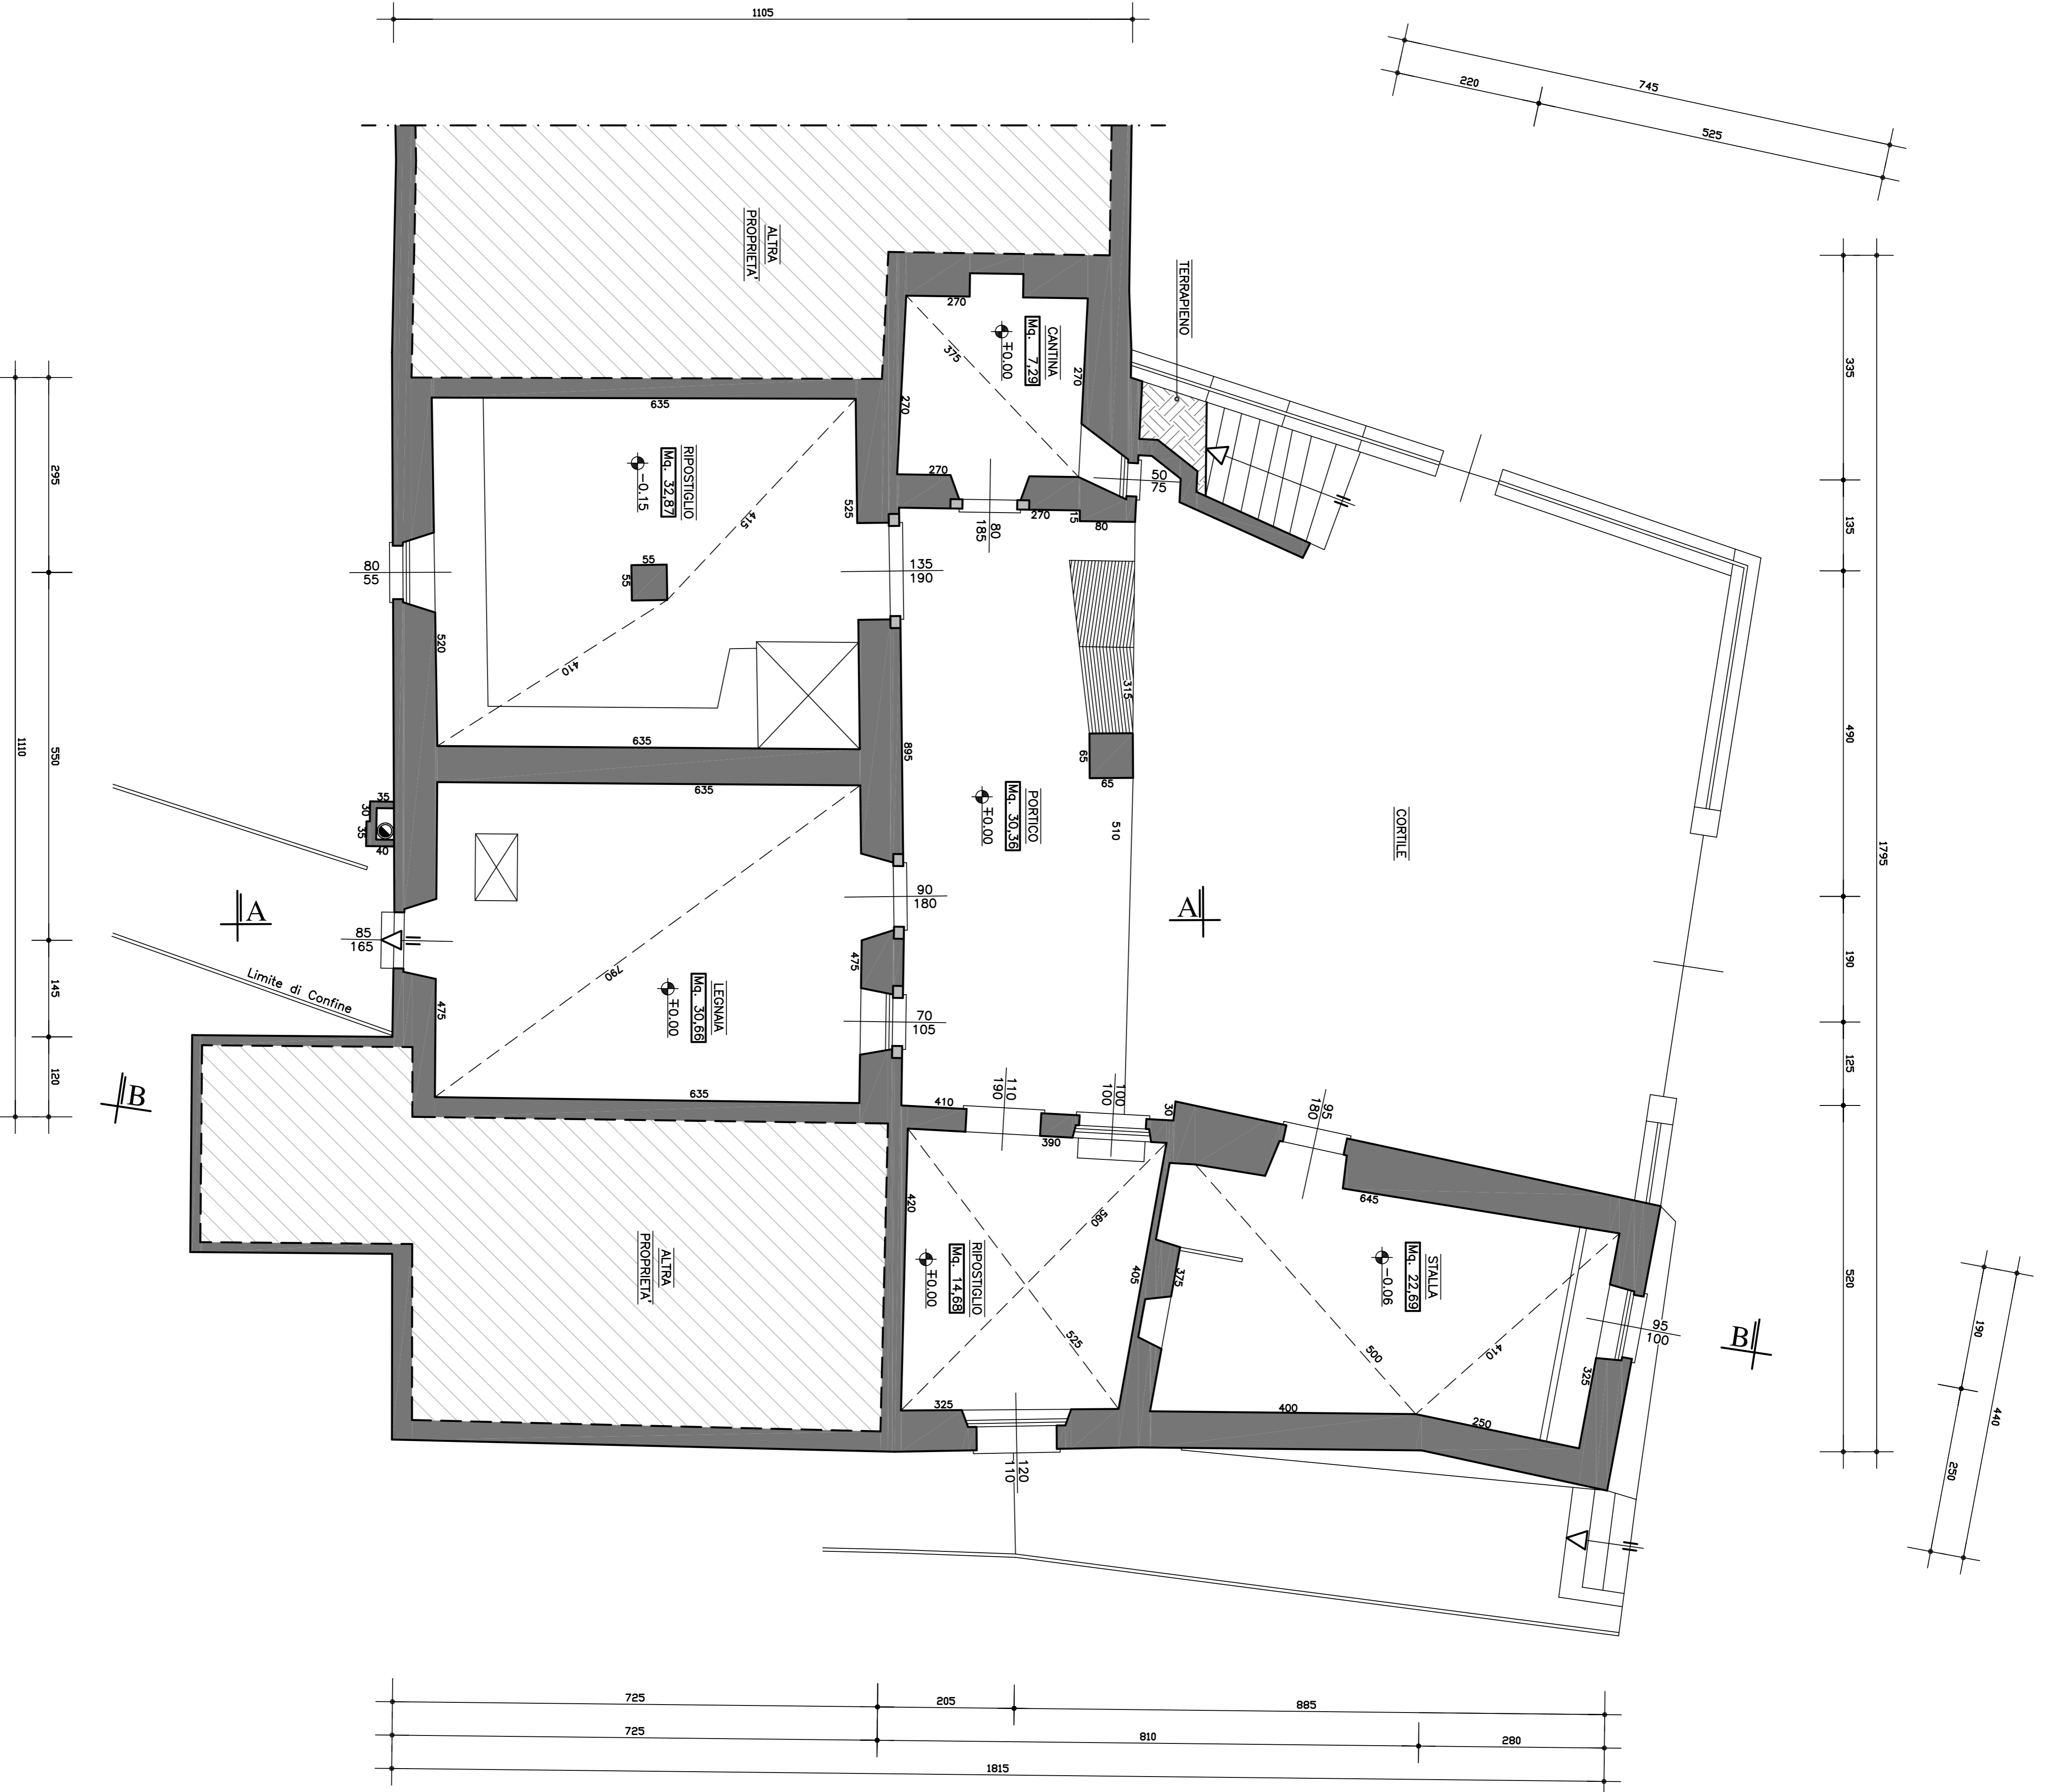

## PIANTA PIANO TERRA ESISTENTE

Scala 1:50