

Comitenti:

Sigg. BELOTTI GIUSEPPINA  
BELOTTI ENRICO ALESSANDRO  
BELOTTI FRANCESCO LODOVICO  
Via Zanoli n°11 - 24060 GANDOSSO (BG)

PIANO DI RECUPERO IN VARIANTE AL P.G.T.  
DENOMINATO PR 2/A

Via Zanoli n°11 - 24060 GANDOSSO (BG)

Argomento:

PIANTA PIANO PRIMO ESISTENTE

Sarnico, Marzo 2014

scala 1:50

i committenti

i progettisti

Tav. **4**

DR. LORENZO MUSSINELLI INGEGNERE  
Via Dei Mulini n° 31 - 24067 SARNICO (BG) Tel. 3468641424  
GIUSEPPE LAZZARI GEOMETRA  
Via Vittorio Veneto n° 3 - 24067 SARNICO (BG) Tel.-Fax 035911958


A norma di legge il presente disegno non potrà essere riprodotto né consegnato a terzi né utilizzato per scopi diversi da quello di destinazione senza l'autorizzazione di questo studio tecnico che ne detiene la proprietà

## CALCOLO SUPERFICIE E VOLUMI



## PIANTA PIANO PRIMO ESISTENTE

Scala 1:100

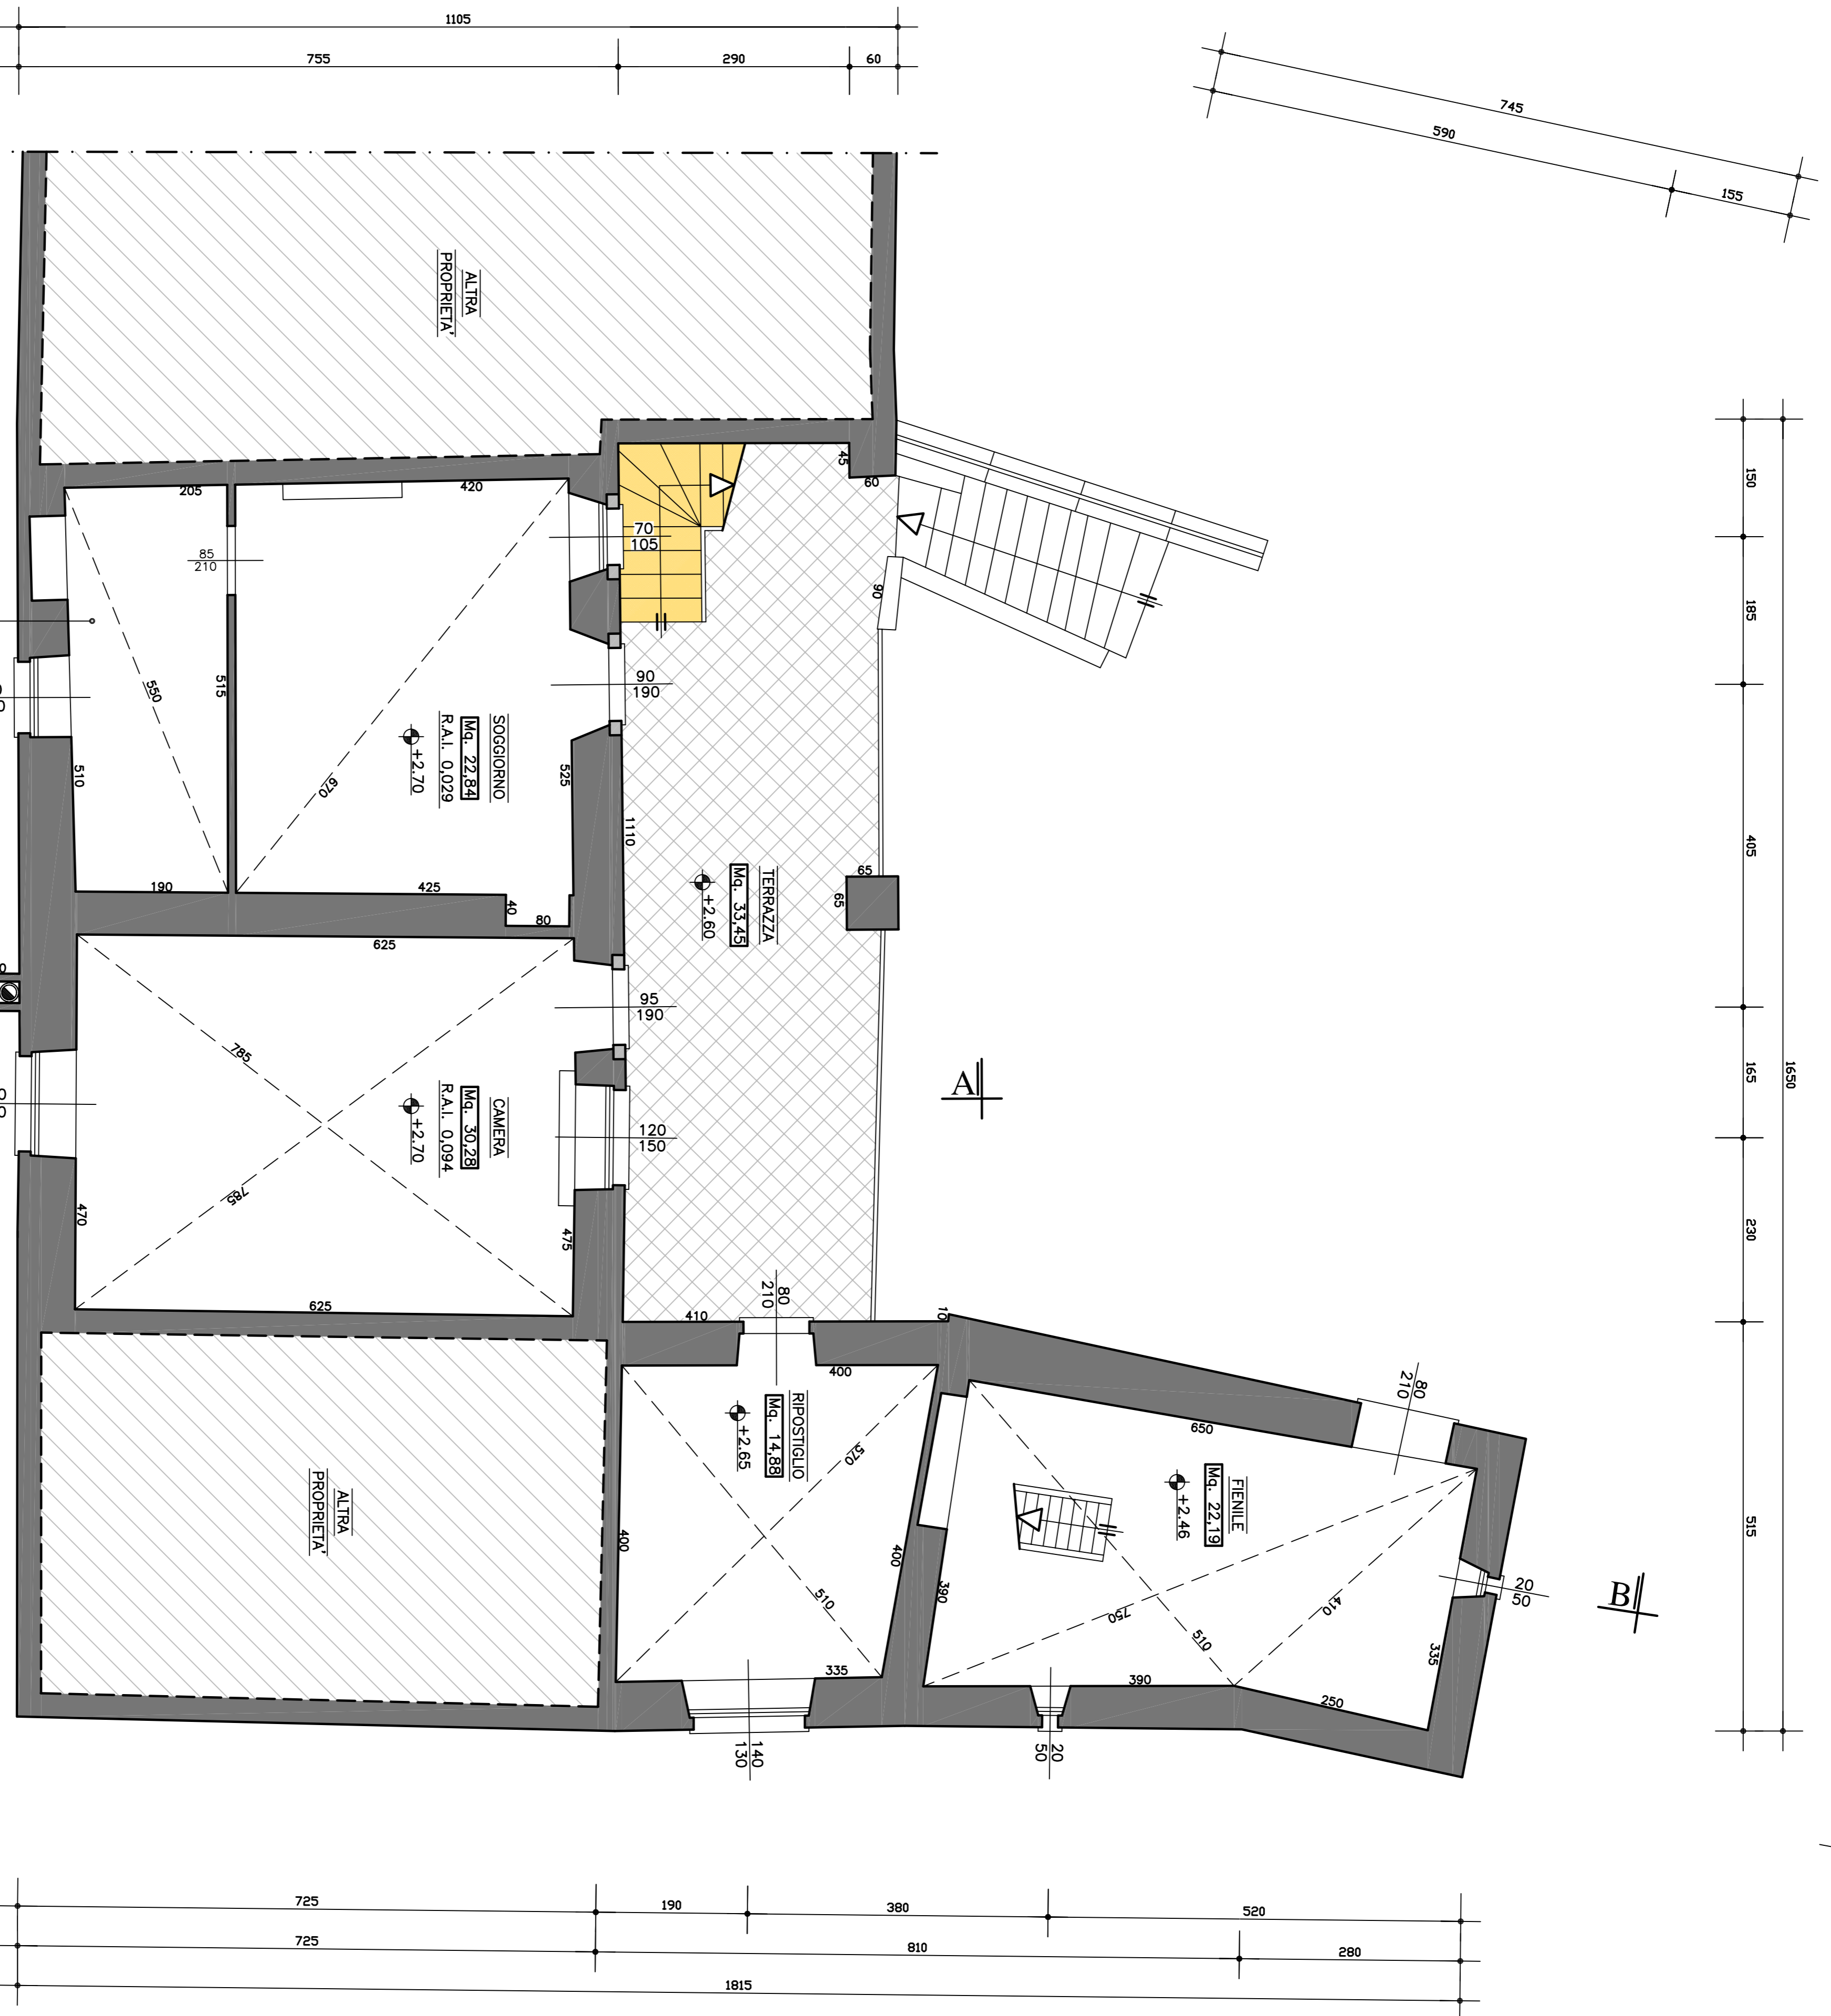

## PIANTA PIANO PRIMO ESISTENTE

Scala 1:50