COMUNE DI GANDOSSO
Provincia di Bergamo

Committenti:

Sigg. BELOTTI GIUSEPPINA
BELOTTI ENRICO ALESSANDRO
BELOTTI FRANCESCO LODOVICO
Via Zanoli n°11 - 24060 GANDOSSO (BG)

PIANO DI RECUPERO IN VARIANTE AL P.G.T.
DENOMINATO PR 2/A
Via Zanoli n°11 - 24060 GANDOSSO (BG)

Argomento:

PLANIMETRIA STATO ESISTENTE

Tav. **2**

Sarnico, Marzo 2014	scala 1:100

i committenti i progettisti

Dott. LORENZO MUSSINELLI INGEGNERE
Via Del Mille n° 31 - 24067 SARNICO (bg) Tel. 3468641424
GIUSEPPE LAZZARI GEOMETRA
Via Vittorio Veneto n° 3 - 24067 SARNICO (bg) Tel.-Fax 035911958

A norma di legge il presente disegno non potrà essere riprodotto ne consegnato a terzi ne utilizzato per scopi diversi da quello di destinazione senza l'autorizzazione di questo studio tecnico che ne detiene la proprietà

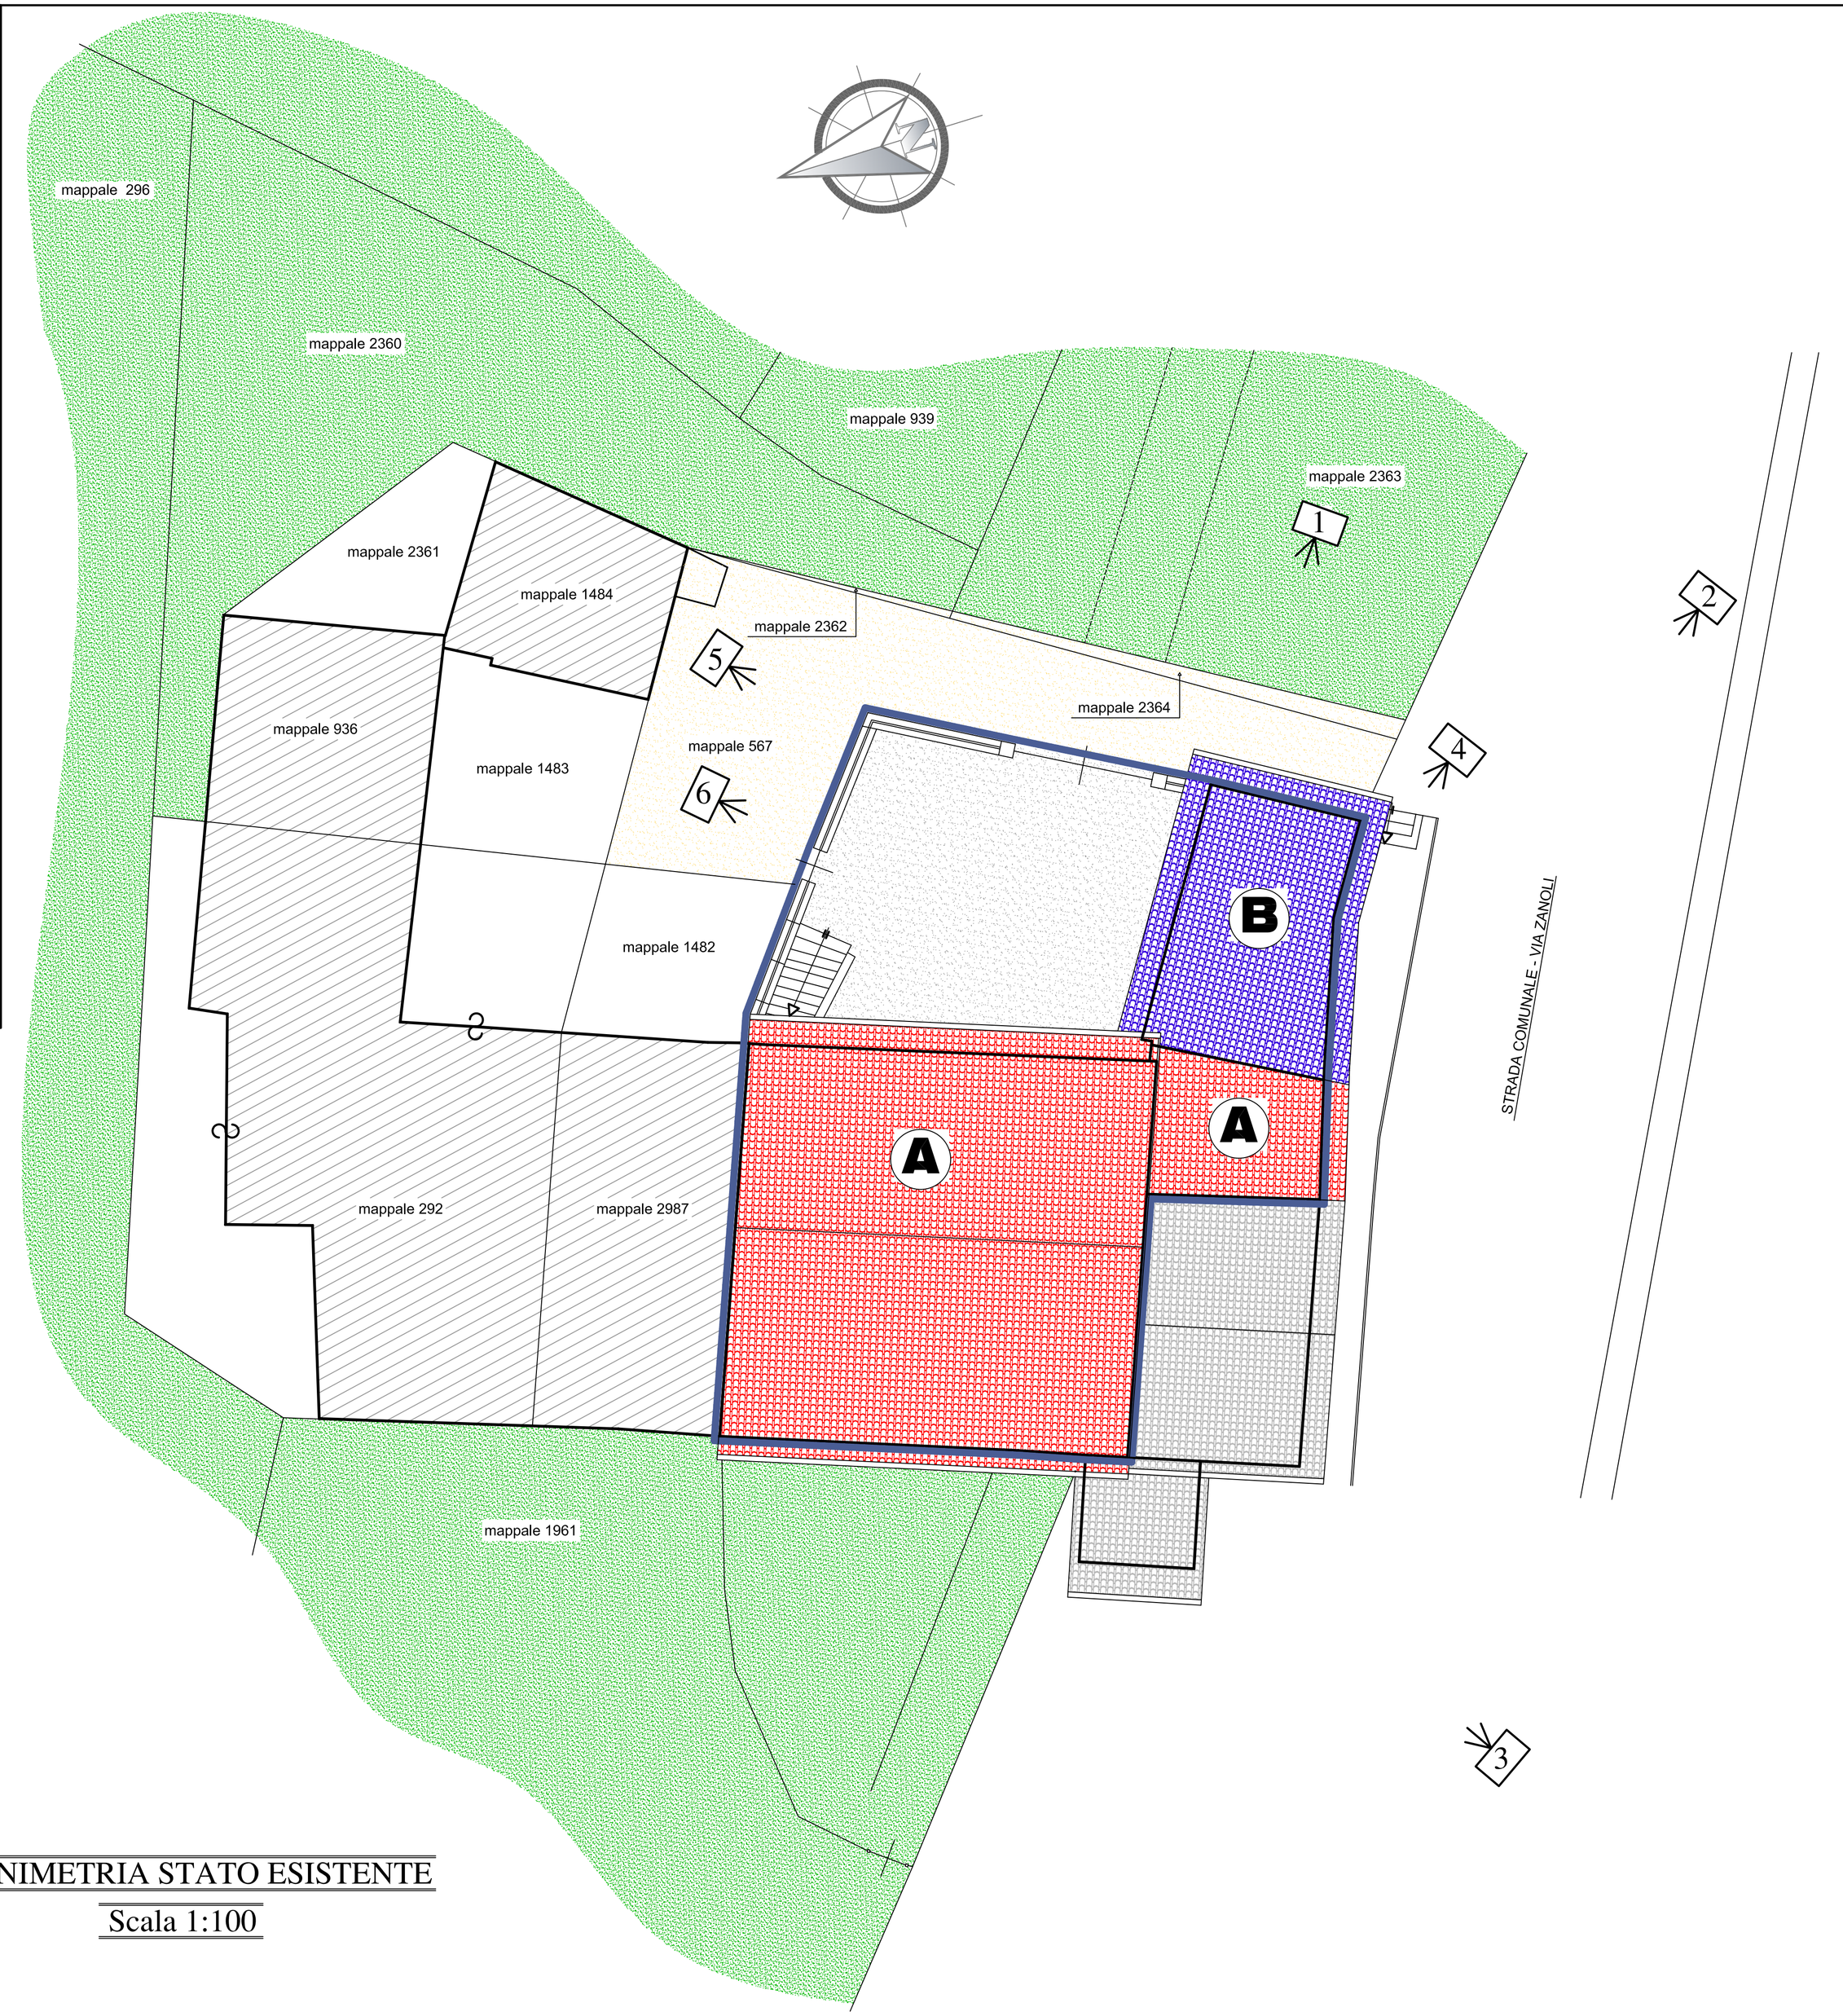

- LIMITE AREA DI P.R.
- FABBRICATO DI PROPRIETA' - PORZIONE **A**
- FABBRICATO DI PROPRIETA' - PORZIONE **B**
- FABBRICATO DI ALTRA PROPRIETA'
- FABBRICATO DI ALTRA PROPRIETA'
- CORTILE DI PROPRIETA' ESCLUSIVA
- CORTILE IN COMUNE CON ALTRE PROPRIETA' CONFINANTI
- TERRENO DI PROPRIETA' NON OGGETTO DI P.R.
- N° PUNTO DI SCATTO FOTOGRAFICO

PLANIMETRIA STATO ESISTENTE
Scala 1:100