COMUNE DI **GANDOSSO**
Provincia di Bergamo

Committenti:

Sigg. BELOTTI GIUSEPPINA
BELOTTI ENRICO ALESSANDRO
BELOTTI FRANCESCO LODOVICO
Via Zandri n°11 - 24060 GANDOSSO (BG)

PIANO DI RECUPERO IN VARIANTE AL P.G.T.
DENOMINATO PR 2/A
Via Zandri n°11 - 24060 GANDOSSO (BG)

Argomento:
PIANTA PIANO SECONDO ESISTENTE

Tav. **5**

Sarnico, Marzo 2014 | scala 1:50

i committenti | i progettisti

Dott. LORENZO MUSSINELLI — INGEGNERE
Via Del Mille n° 31 - 24067 SARNICO (Bg) — Tel. 3468841424
GIUSEPPE LAZZARI — GEOMETRA
Via Vittorio Veneto n° 3 - 24067 SARNICO (Bg) Tel.-Fax 035911958

A norma di legge il presente disegno non può essere copiato, riprodotto o comunque fatto uso di esso senza la preventiva autorizzazione scritta dei progettisti che se ne riservano la proprietà.

CALCOLO SUPERFICI E VOLUMI

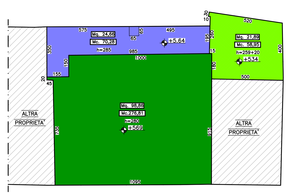

PIANTA PIANO SECONDO ESISTENTE
Scala 1:100

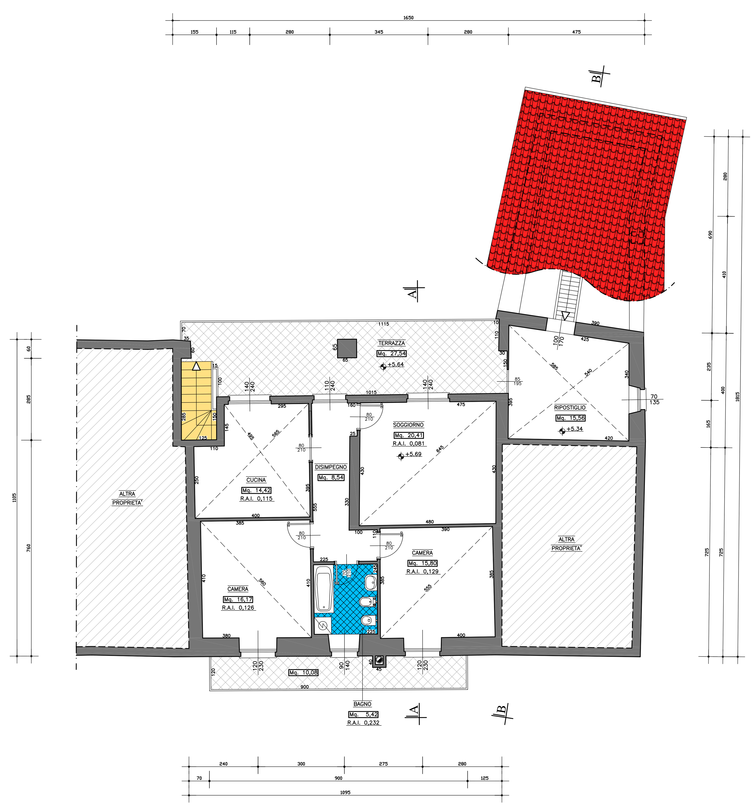

PORZIONE FABBRICATO AD USO RESIDENZIALE
PORZIONE FABBRICATO AD USO ACCESSORIO RESIDENZIALE
LOGGIATO

PIANTA PIANO SECONDO ESISTENTE
Scala 1:50