

COMUNE DI GANDOSSO

Provincia di Bergamo

Committenti:

Sig.s. BELOTTI GIUSEPPINA
BELOTTI ENRICO ALESSANDRO
BELOTTI FRANCESCO LODOVICO

Via Zanelli 11 - 24060 GANDOSSO (BG)
tel. 035/611111 - 24060 GANDOSSO (BG)

PIANO DI RECUPERO IN VARIANTE AL P.G.T.

DENOMINATO PR 2/A

Via Zanelli 11 - 24060 GANDOSSO (BG)

Argomento:

SEZIONI ESISTENTI

6

Samco, Marzo 2014

scala 1:50

I committenti

INGENIERETTI

I progettisti

CHIMENTI ETNA


SCUDETTERE LAZZANI

Via Montebello, 3 - 24060 GANDOSSO (BG) Tel. 035/611111

Via Montebello, 3 - 24060 GANDOSSO (BG) Tel. 035/611111


Don LORENZO MAURIZI NELLI
VIA DELLA LIBERTÀ, 11 - 24067 GANDOSSO (BG)
TEL. 035/611111
CHIMENTI ETNA
VIA MONTEBELLO, 3 - 24067 GANDOSSO (BG) Tel. 035/611111

A norma di legge il presente disegno non potrà essere riprodotto né consegnato a terzi né utilizzato per scopi diversi da quelli di destinazione senza l'autorizzazione di questo studio tecnico che ne detiene la proprietà.

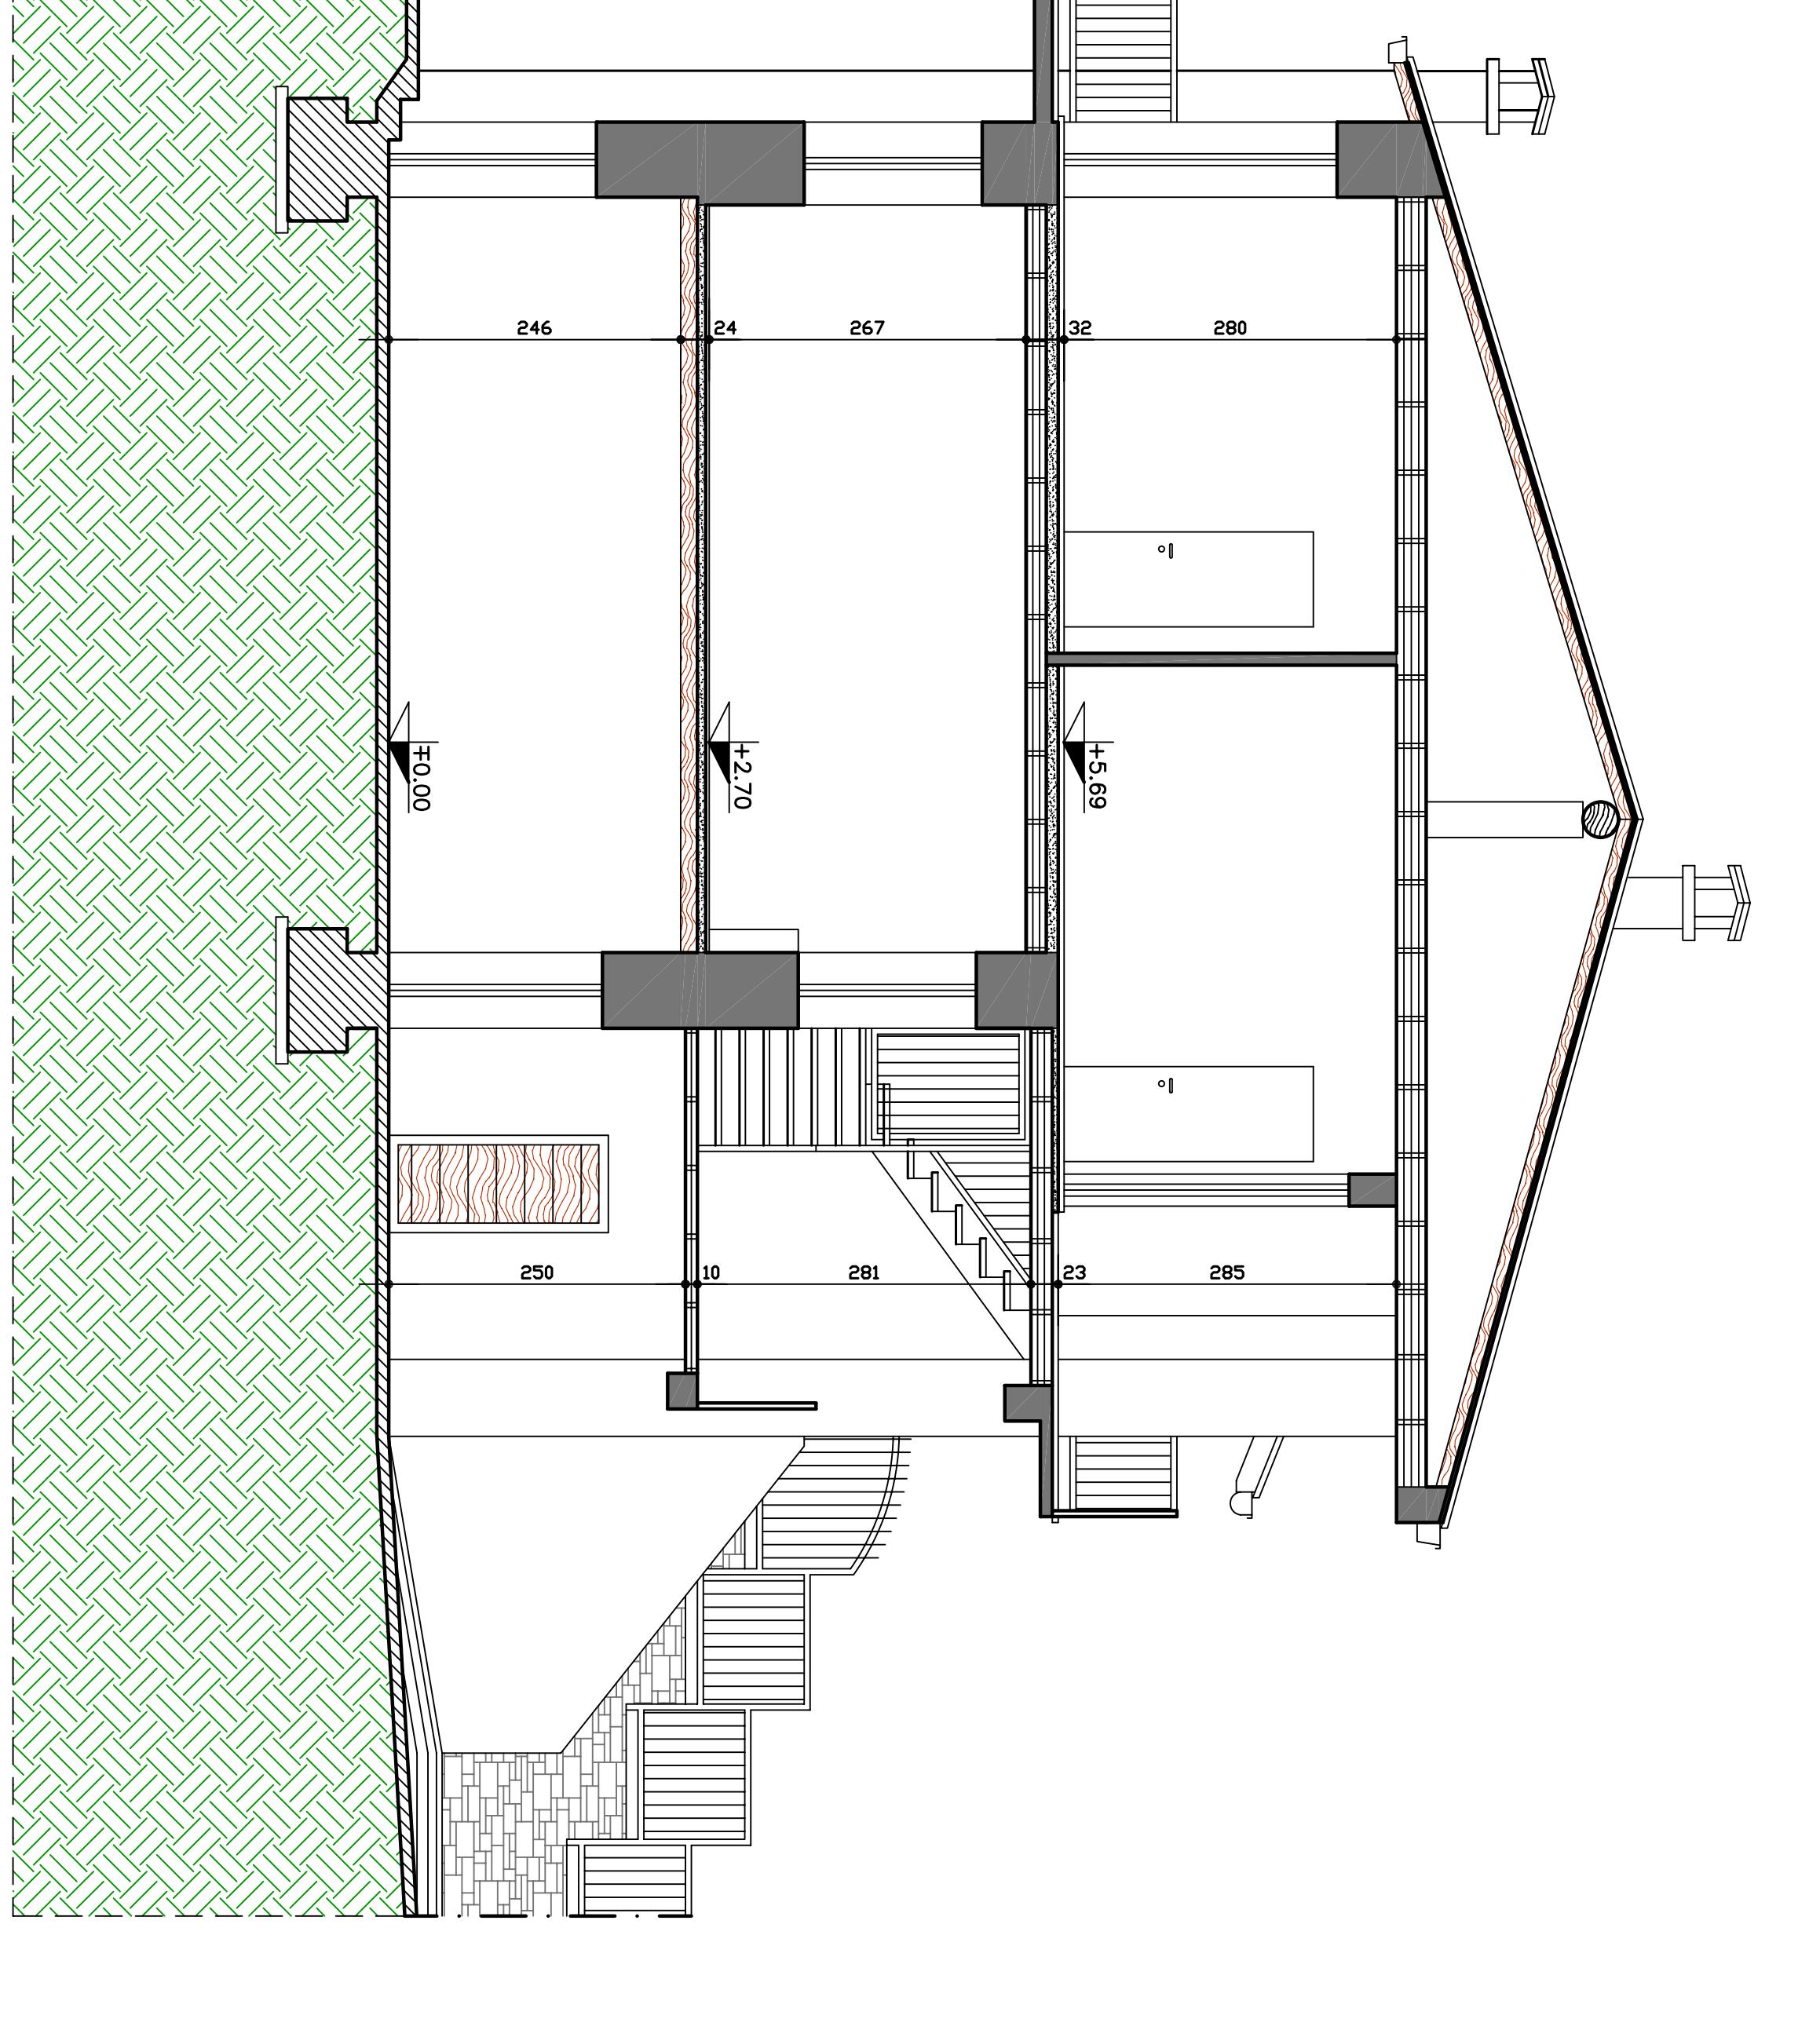

SEZIONE A-A ESISTENTE

Scala 1:50

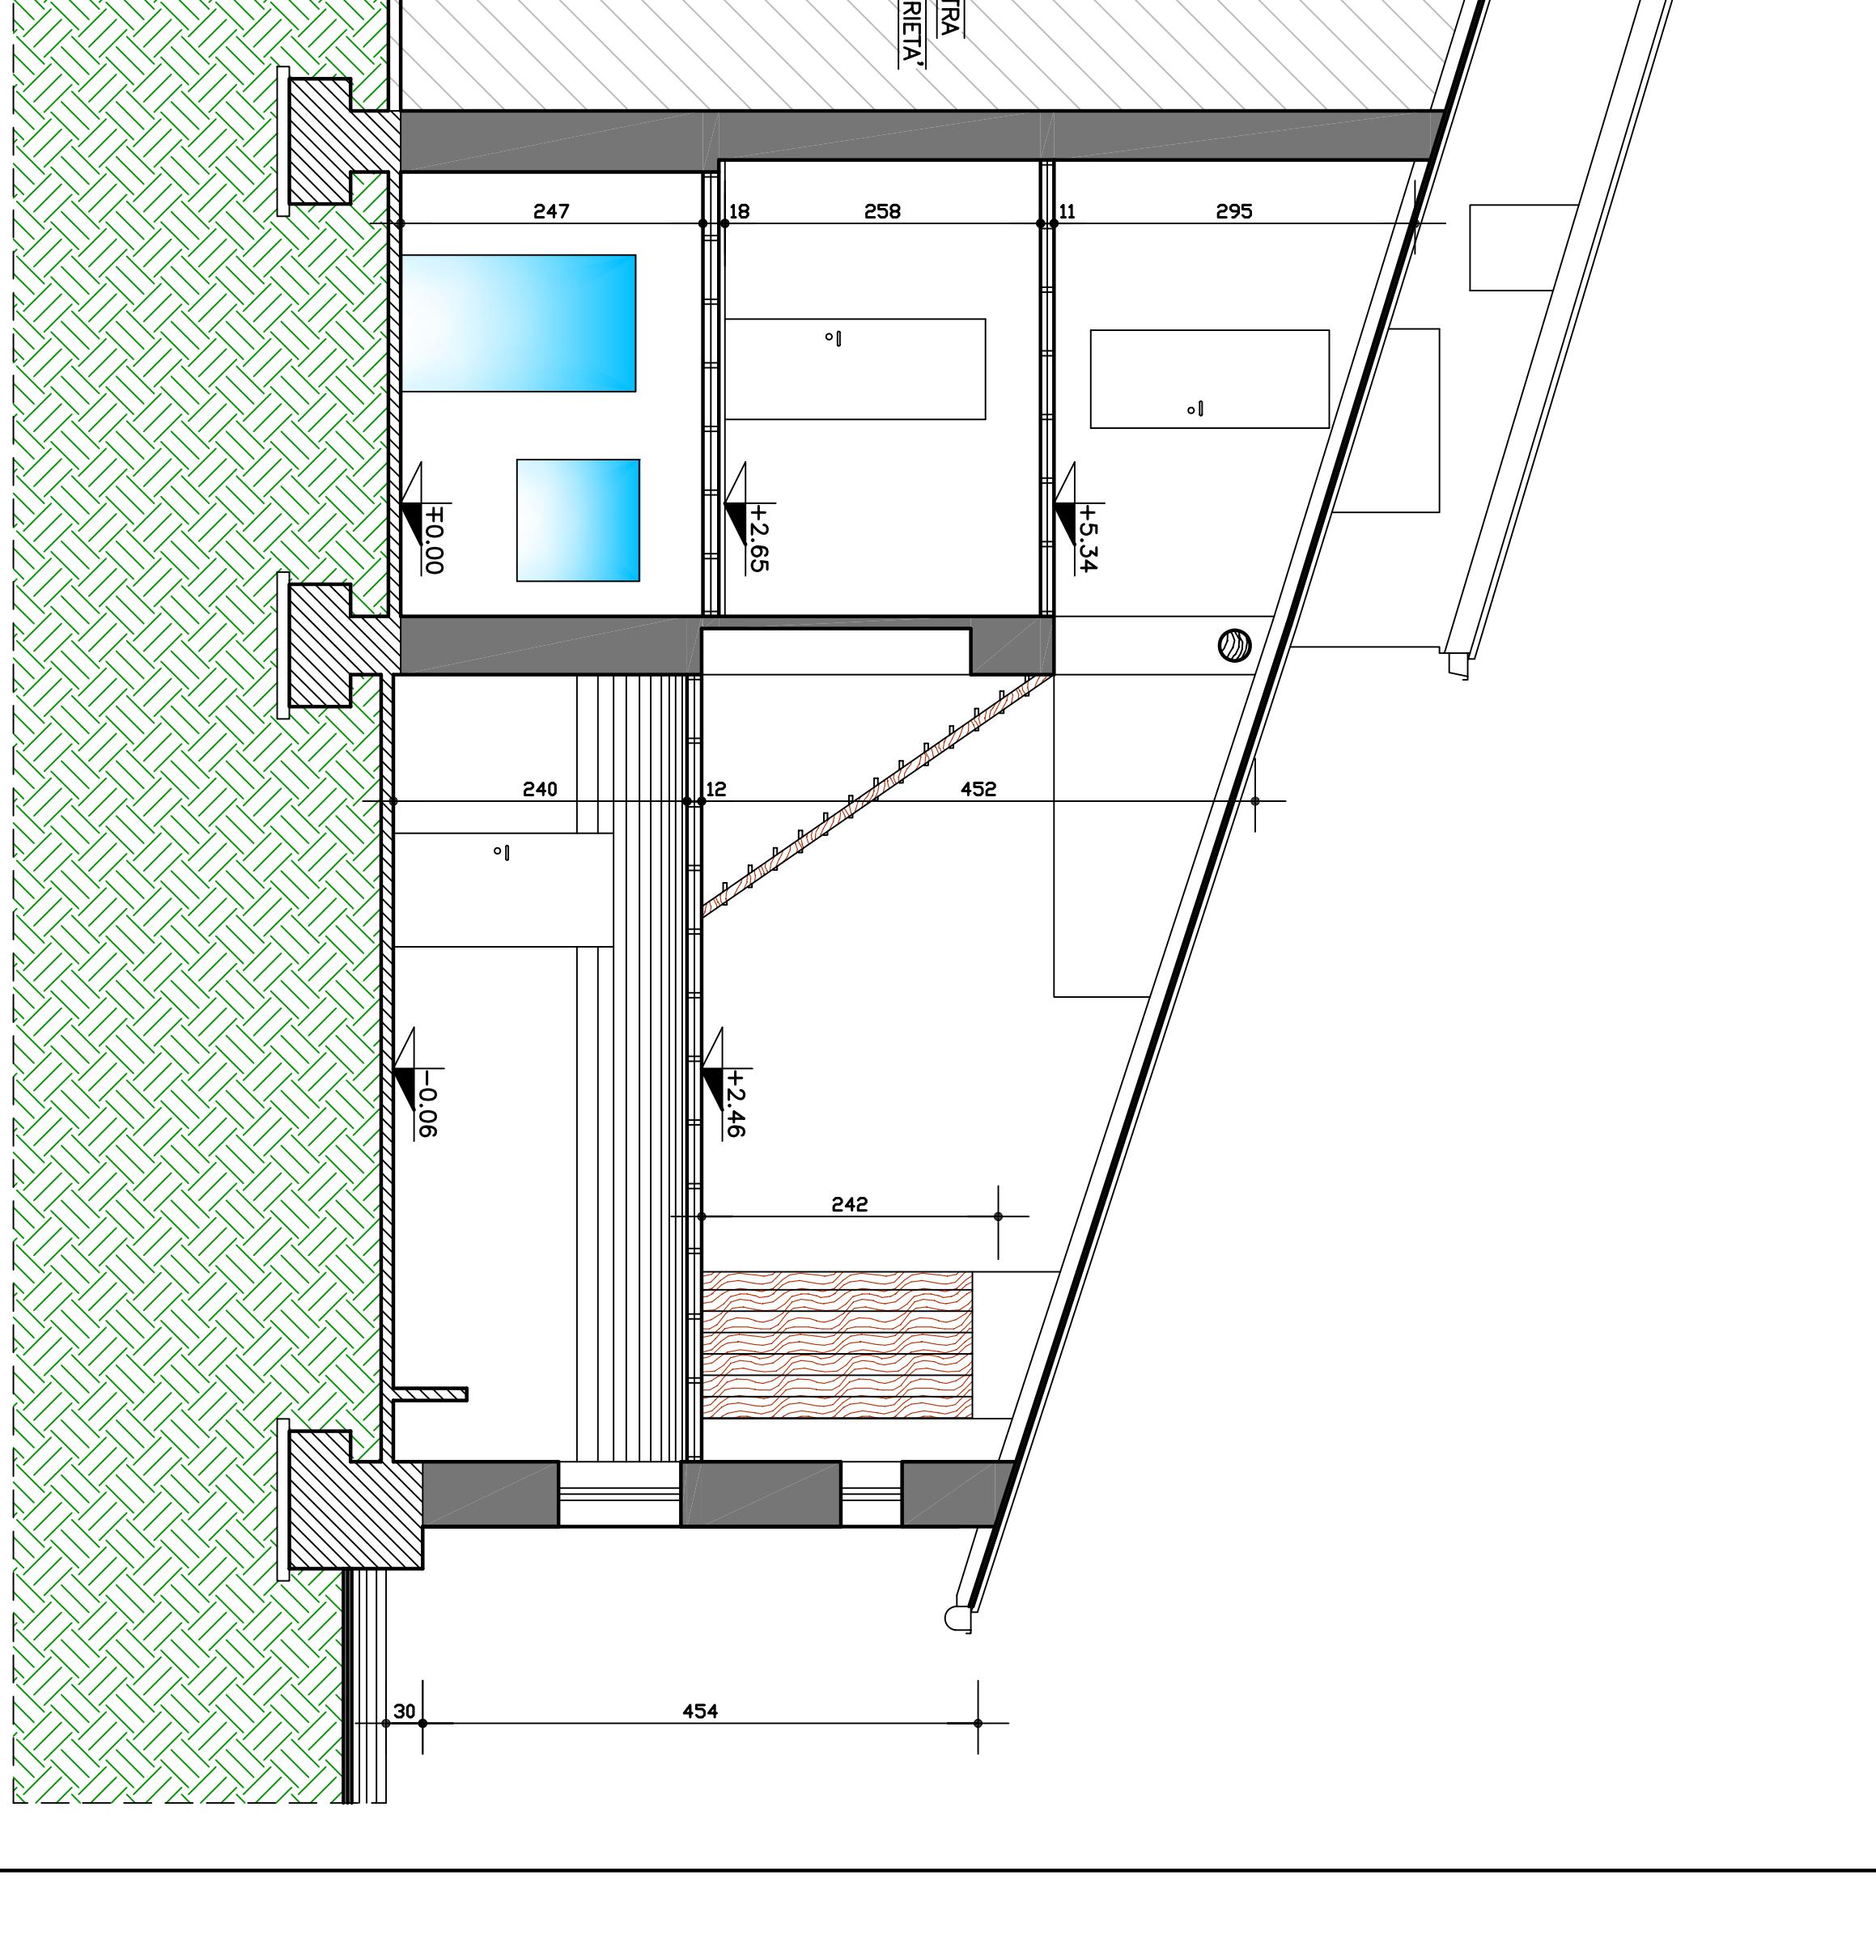

SEZIONE B-B ESISTENTE

Scala 1:50