

Committenti:

Sigg. **BELOTTI GIUSEPPINA**
BELOTTI ENRICO ALESSANDRO
BELOTTI FRANCESCO LODOVICO
 Via Zanoli n°11 - 24060 GANDOSSO (BG)

Oggetto:

PIANO DI RECUPERO IN VARIANTE AL P.G.T.
DENOMINATO PR 2/A
 Via Zanoli n°11 - 24060 GANDOSSO (BG)

Argomento:

PROSPETTI ESISTENTI

Tav. **7**

Sarnico, Marzo 2014

scala 1:100

i committenti

i progettisti

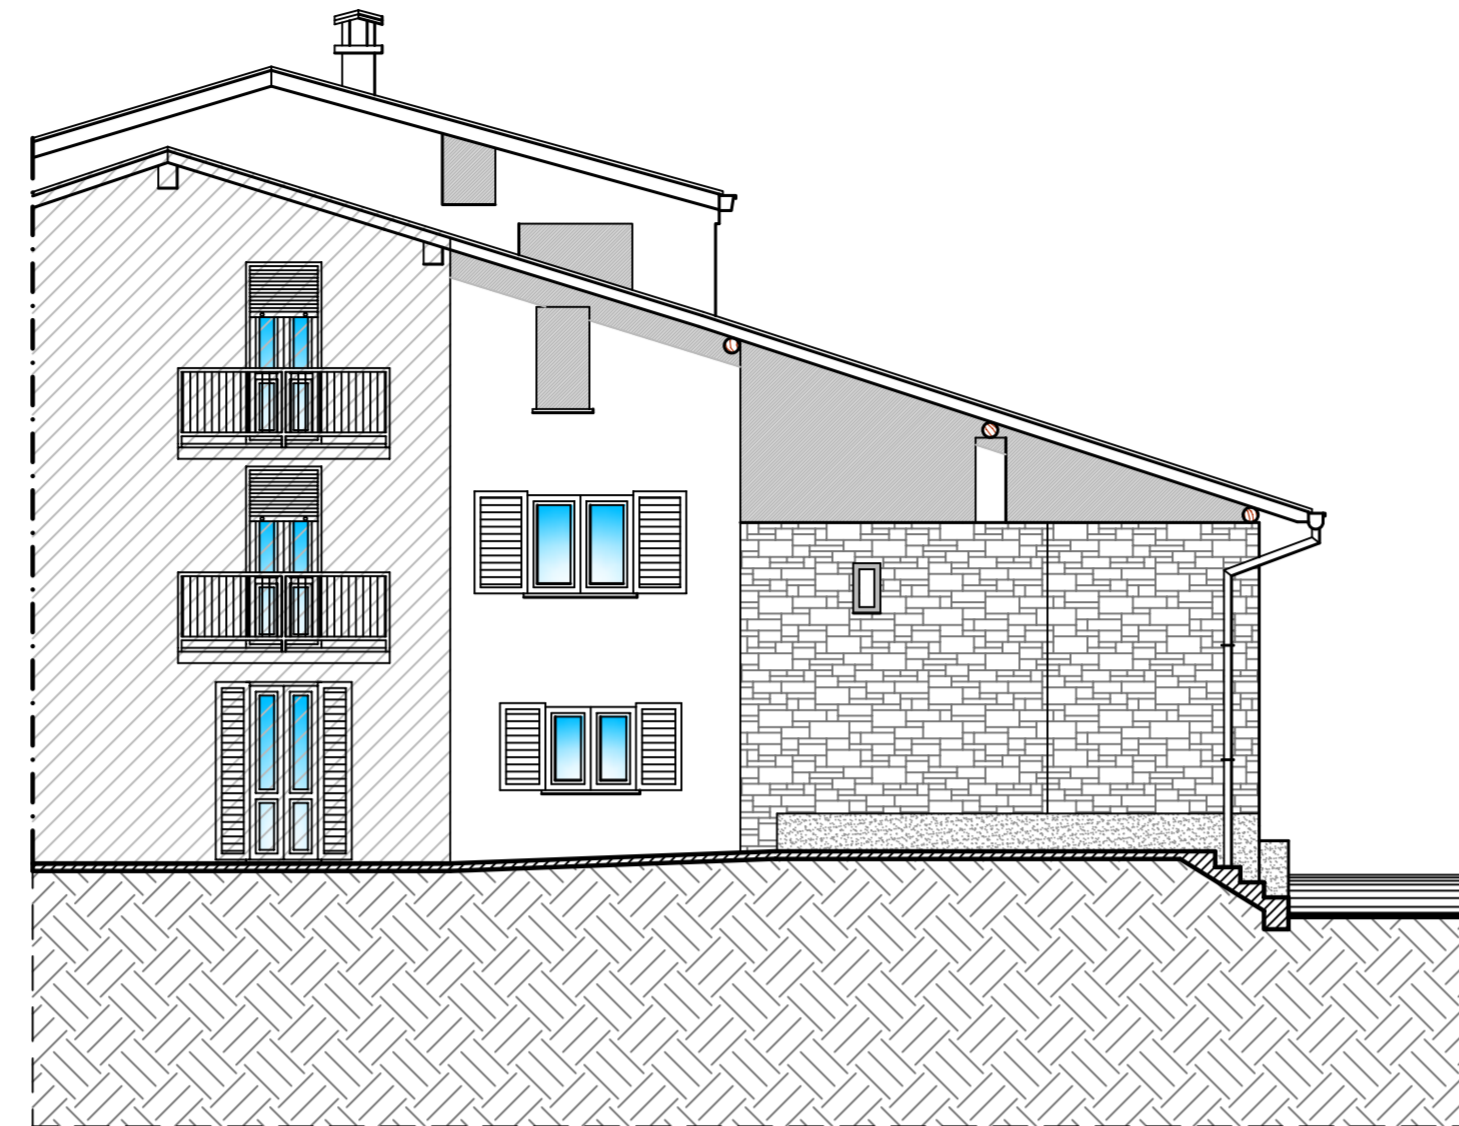
Dott. **LORENZO MUSSINELLI** INGEGNERE

Via Dei Mille n° 31 - 24067 SARNICO (bg) Tel. 3468641424

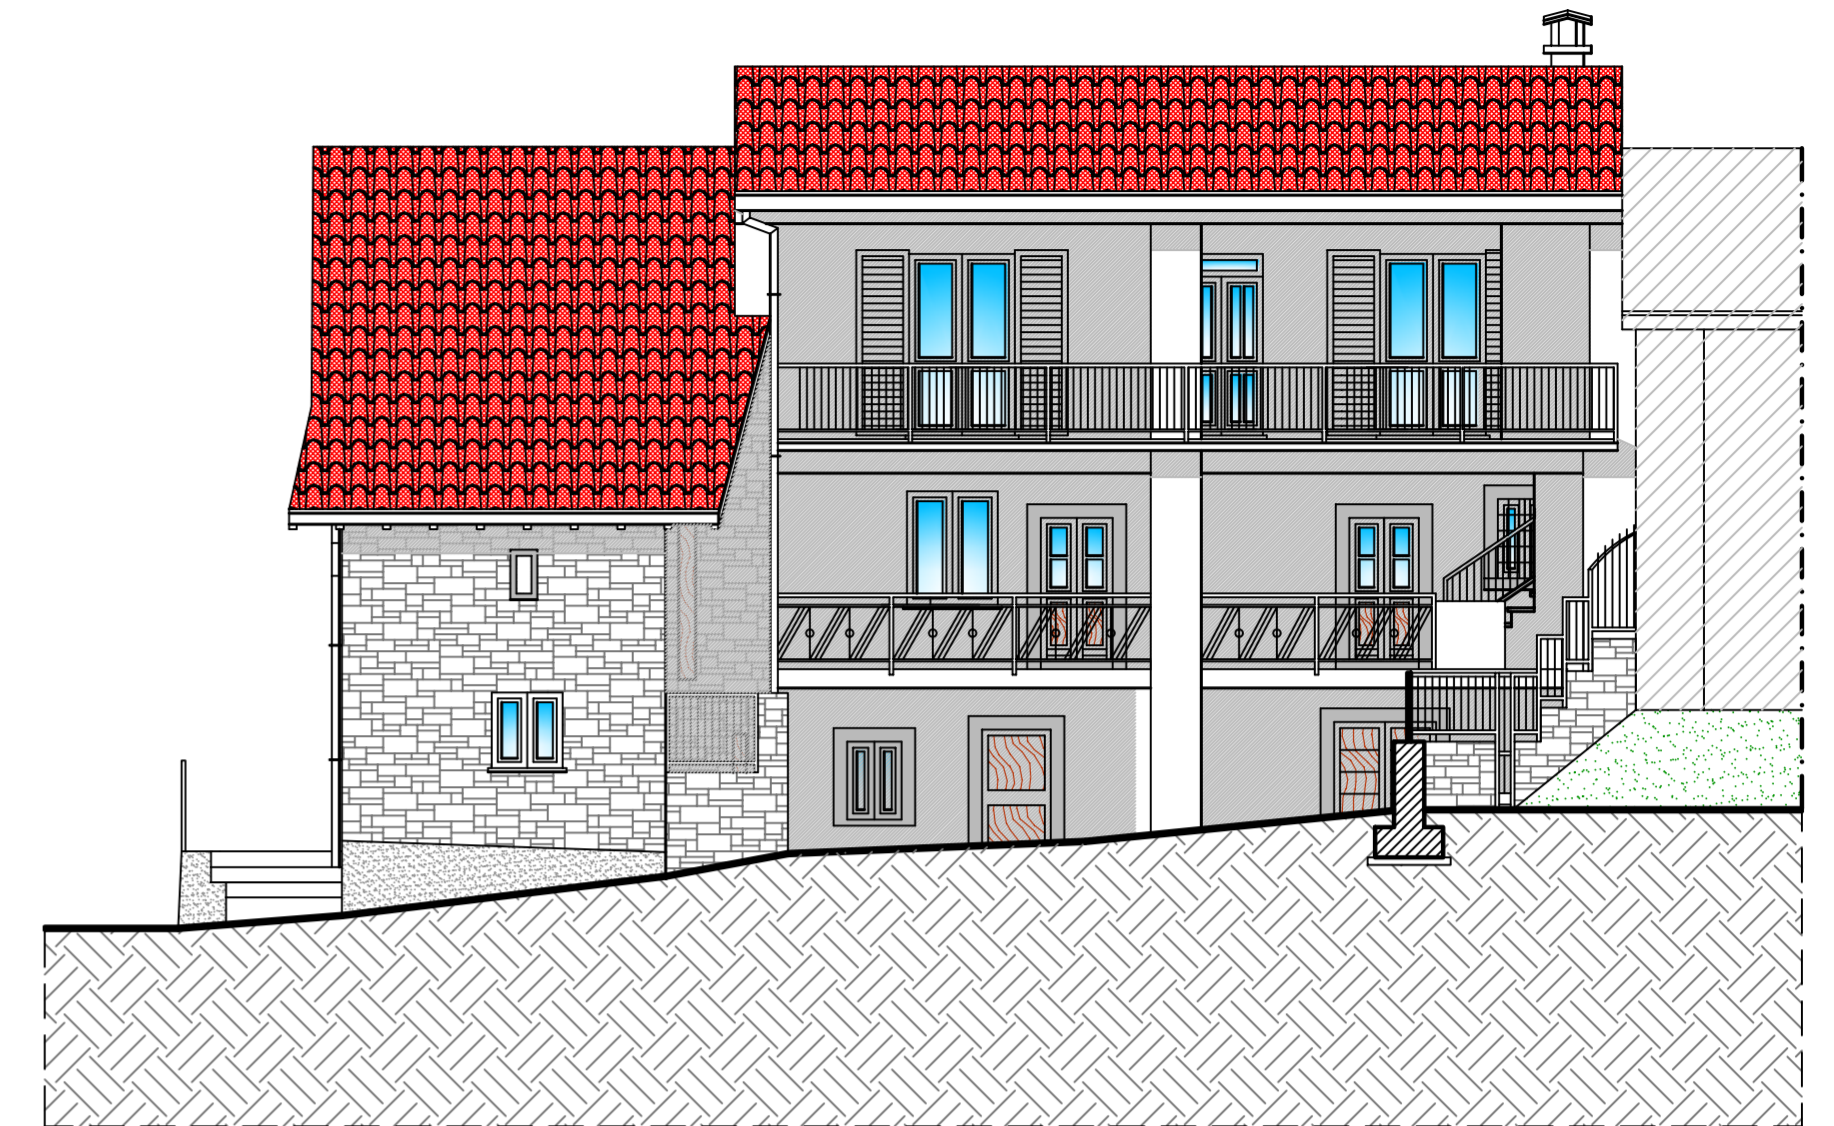
GIUSEPPE LAZZARI GEOMETRA

Via Vittorio Veneto n° 3 - 24067 SARNICO (bg) Tel.-Fax 035911958

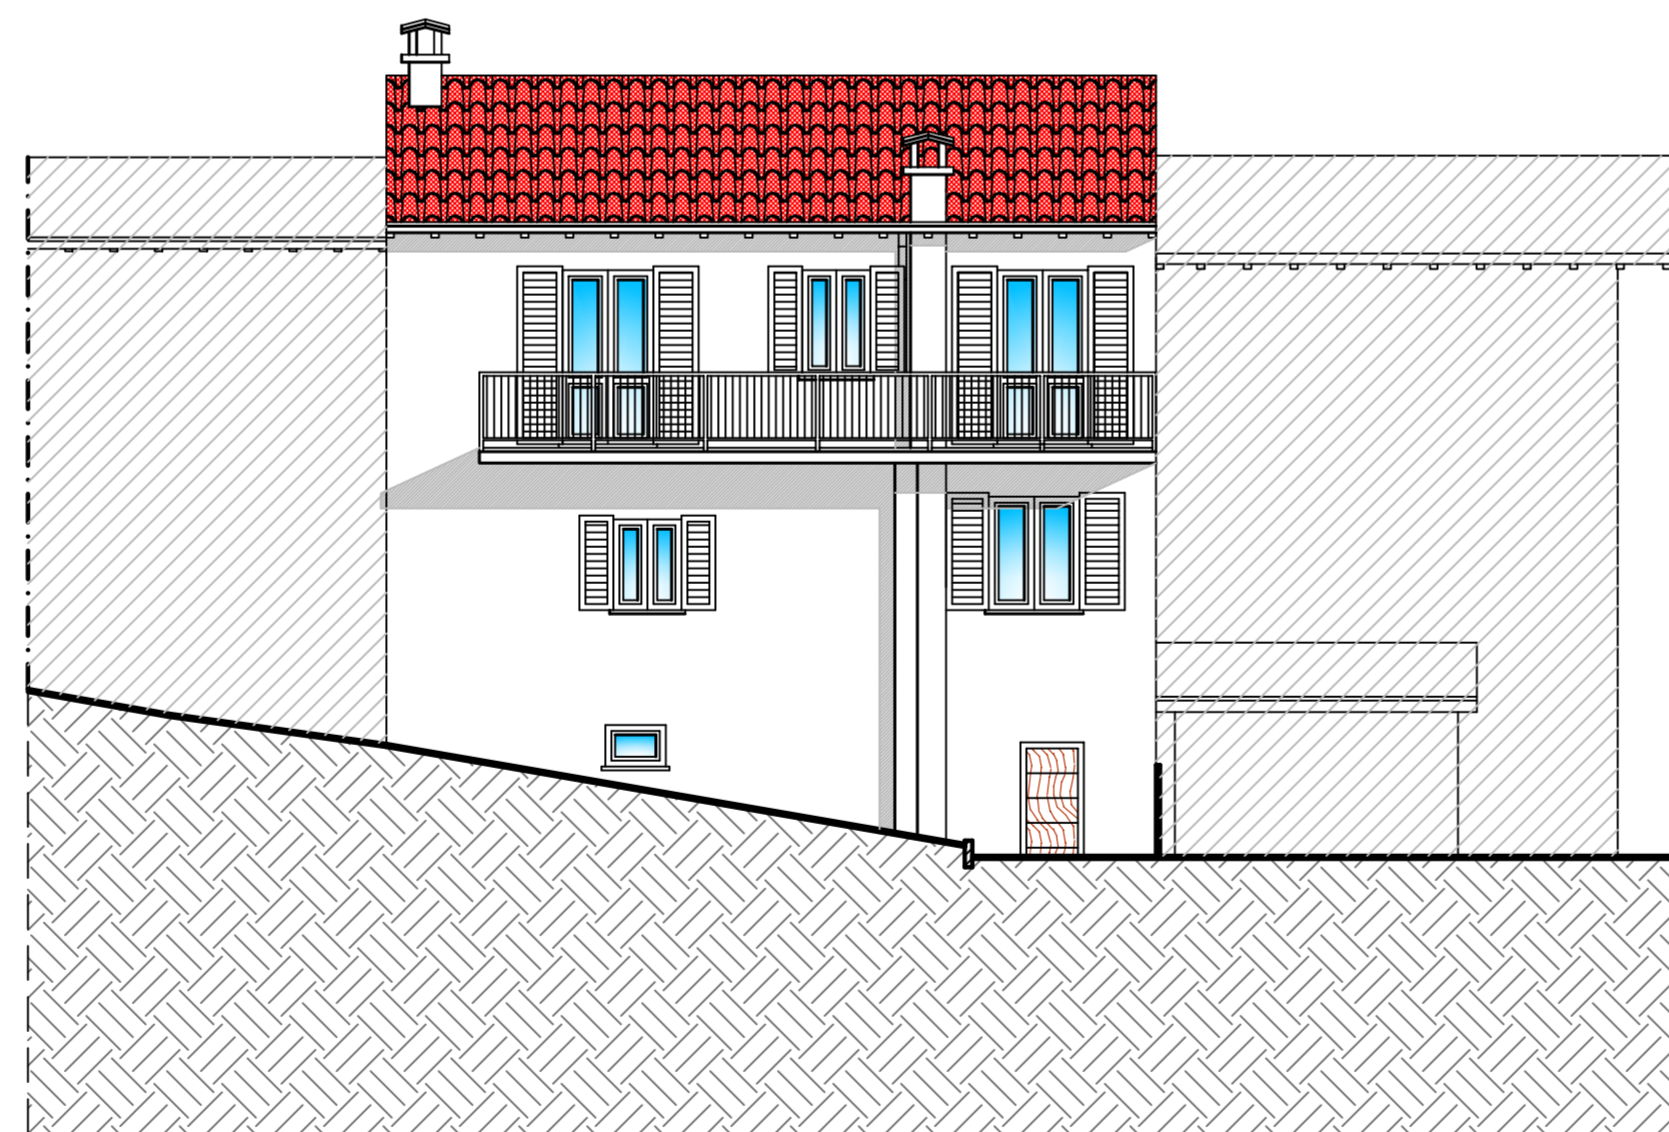
A norma di legge il presente disegno non potrà essere riprodotto né consegnato a terzi né utilizzato per scopi diversi da quello di destinazione senza l'autorizzazione di questo studio tecnico che ne detiene la proprietà

**PROSPETTO SUD ESISTENTE**

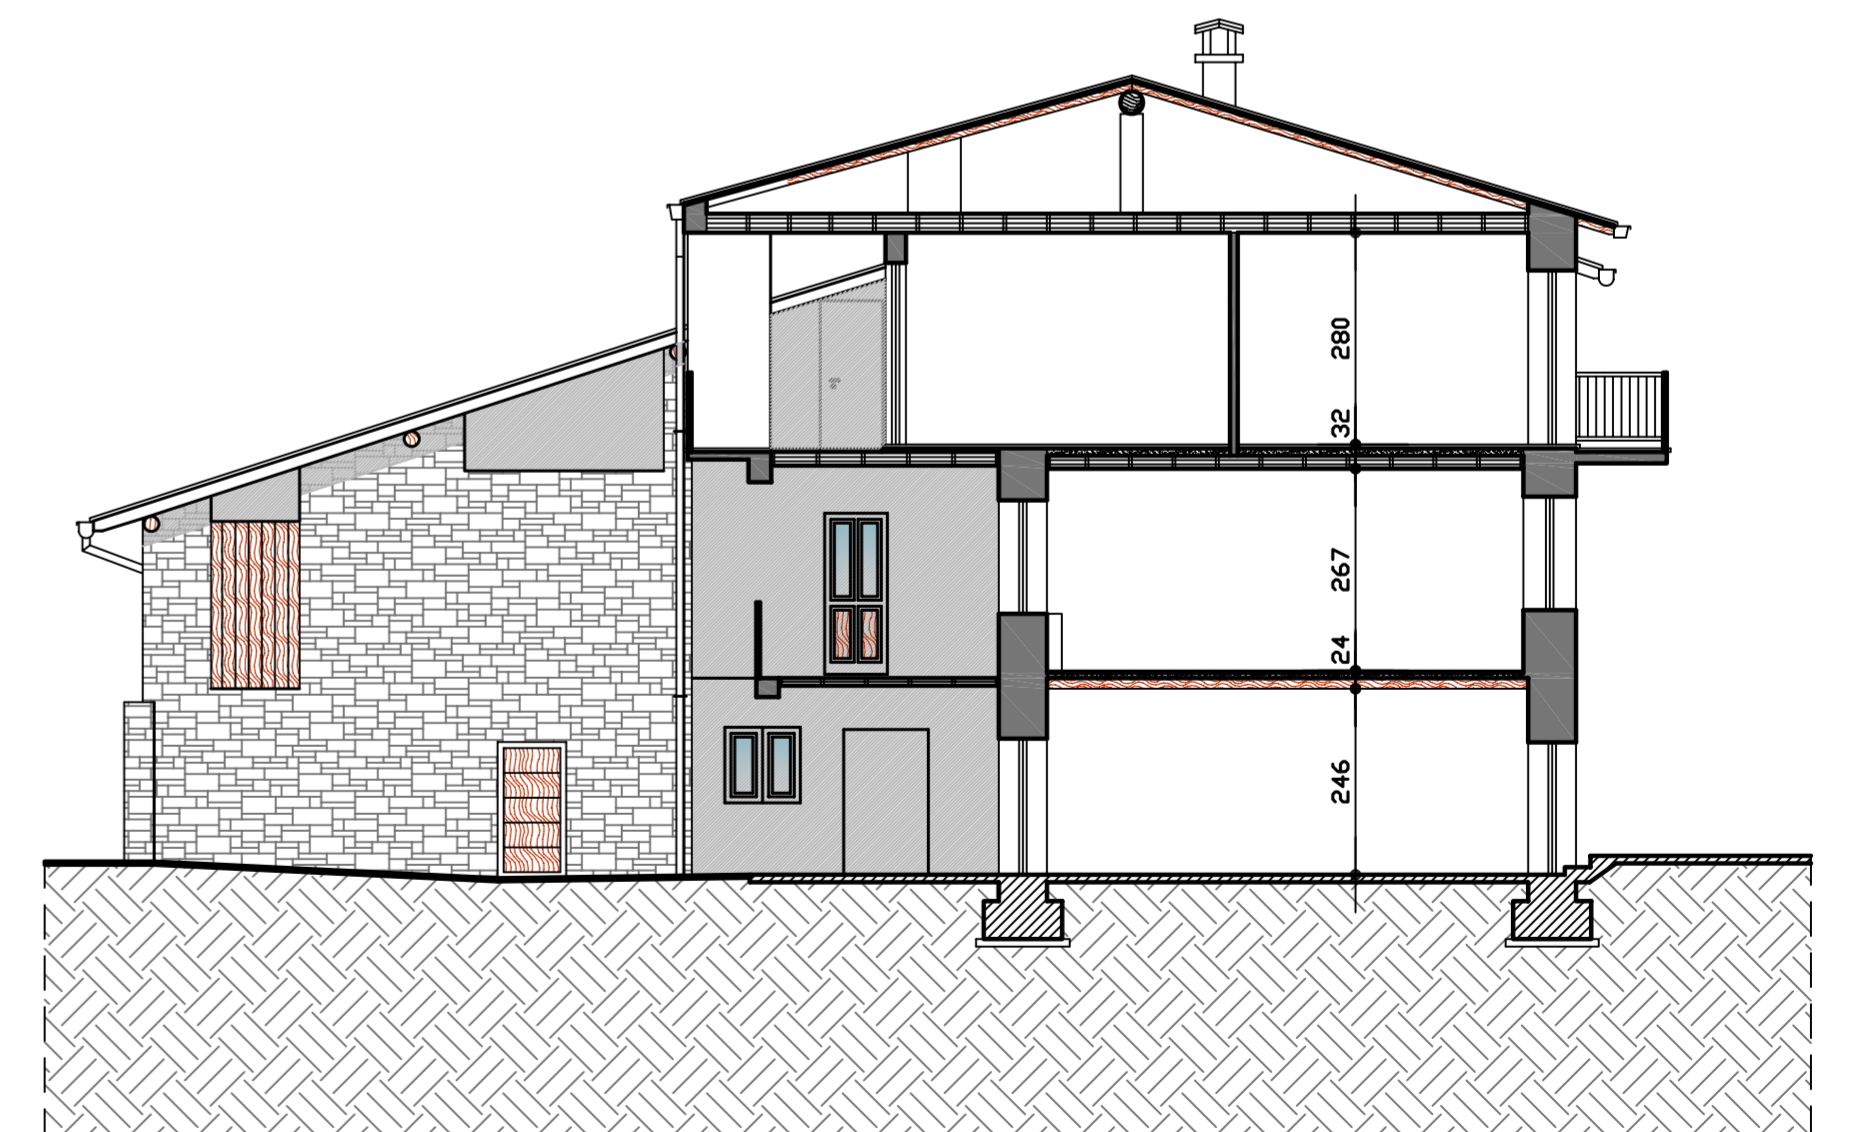
Scala 1:100

**PROSPETTO EST ESISTENTE**

Scala 1:100

**PROSPETTO OVEST ESISTENTE**

Scala 1:100

**PROSPETTO NORD ESISTENTE**

Scala 1:100

FABBRICATI DI ALTRA PROPRIETA'