

STUDIO TECNICO VIGANI

Dott. Ing. **Giuseppe VIGANI**
ISCRITTO ALL'ALBO DEGLI INGEGNERI DI BERGAMO AL N.1750

Via Camicuzzi n. 34/B 24060 VILLONGO (Bergamo)

Tel. 035/729348 - Cel. 333/2653980

E-MAIL: info@vigani.com

STUDIO TECNICO DI INGEGNERIA

COMUNE DI GANDOSSO | PROVINCIA DI BERGAMO

OGGETTO: MESSA IN SICUREZZA INCROCIO
VIA CELATICA E VIA CAPORALI
ed ELIMINAZIONE BARRIERE ARCHITETTONICHE

PLANIMETRIA INCROCIO
STATO DI FATTO
RAFFRONTO, PROGETTO

AGG.IT:

PROPRIETARIO

Comune di Gandosso

Via Bossoletti, 14

24060 Gandosso (BG)

LUOGO DEI LAVORI

Via Celatica e Via Caporali

GANDOSSO (Bg)

MAPPALE/I:

DATA: 20/07/2018



TAVOLA N.:

2


ELABORAZIONE CON PROBABILITÀ ALTREDAI MITTENDI LICENZA N° 640-0778988

4 Edizione di maggio 2018. È vietata espressamente la ristampa o l'uso non autorizzato senza permesso scritto.

PLANIMETRIA Stato di Fatto

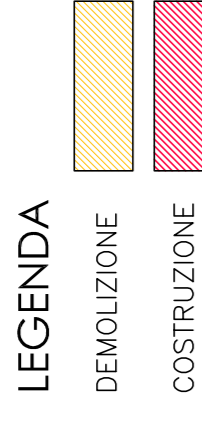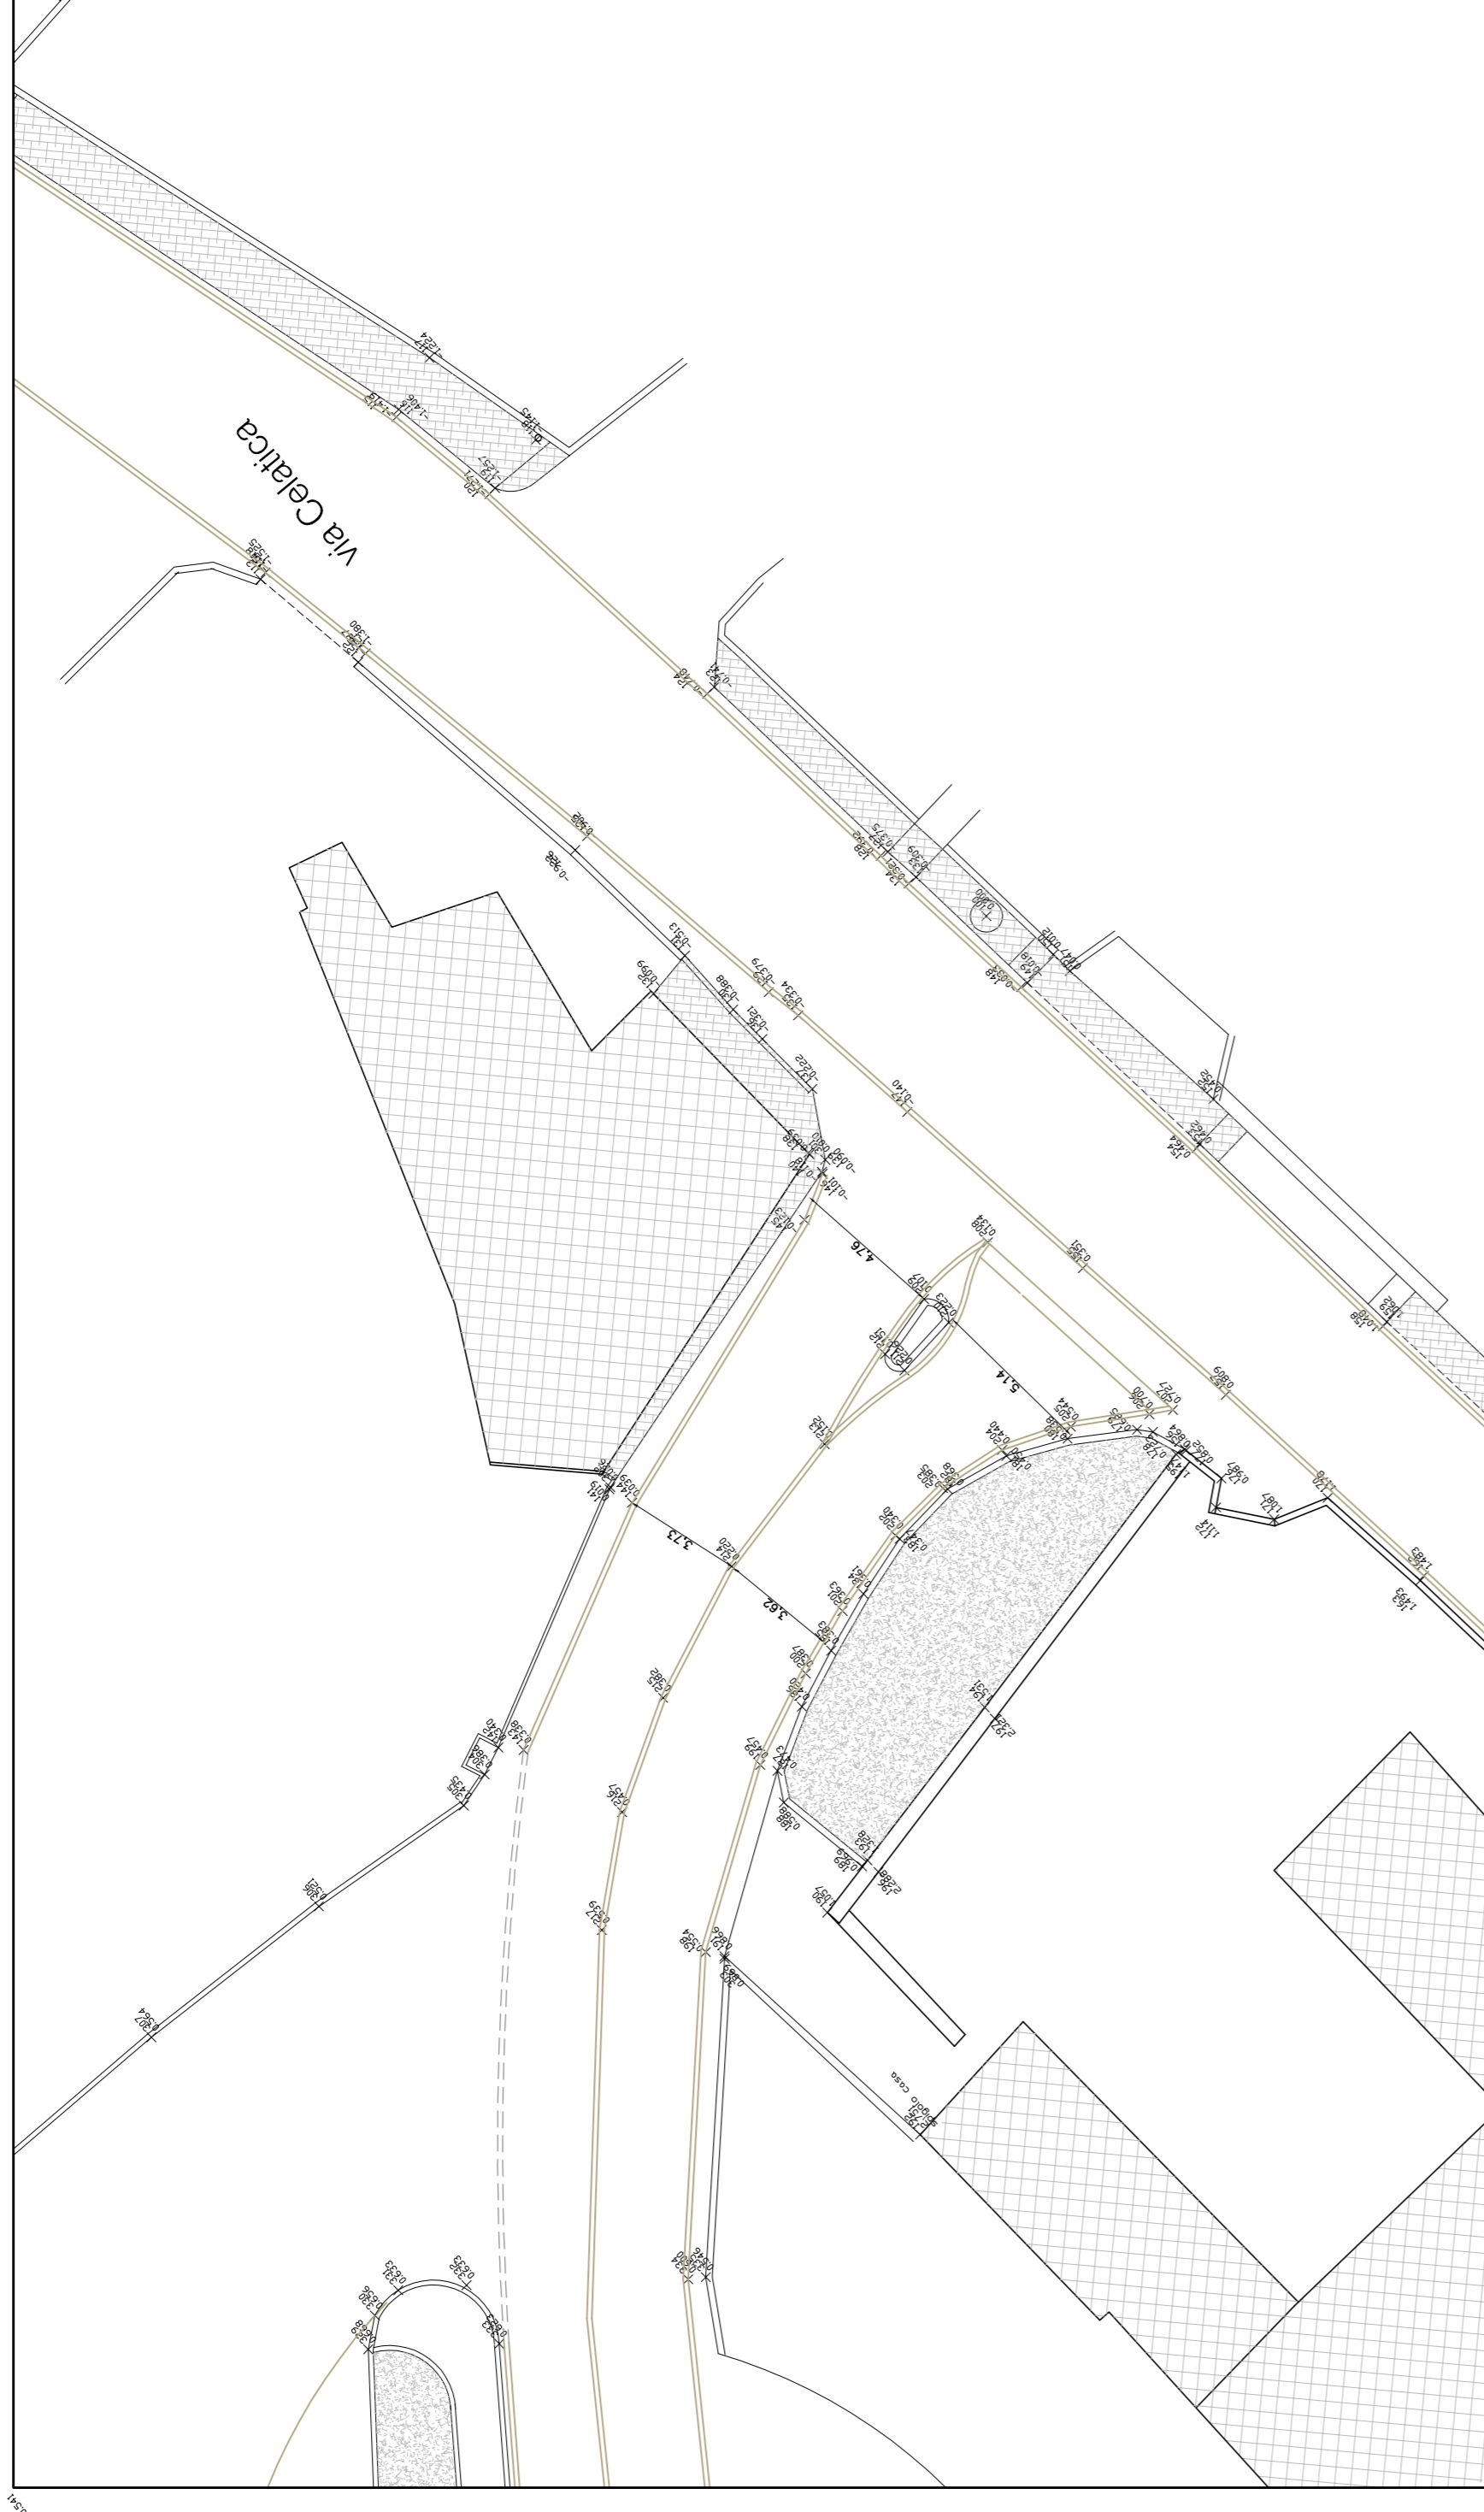

PLANIMETRIA di PROGETTO

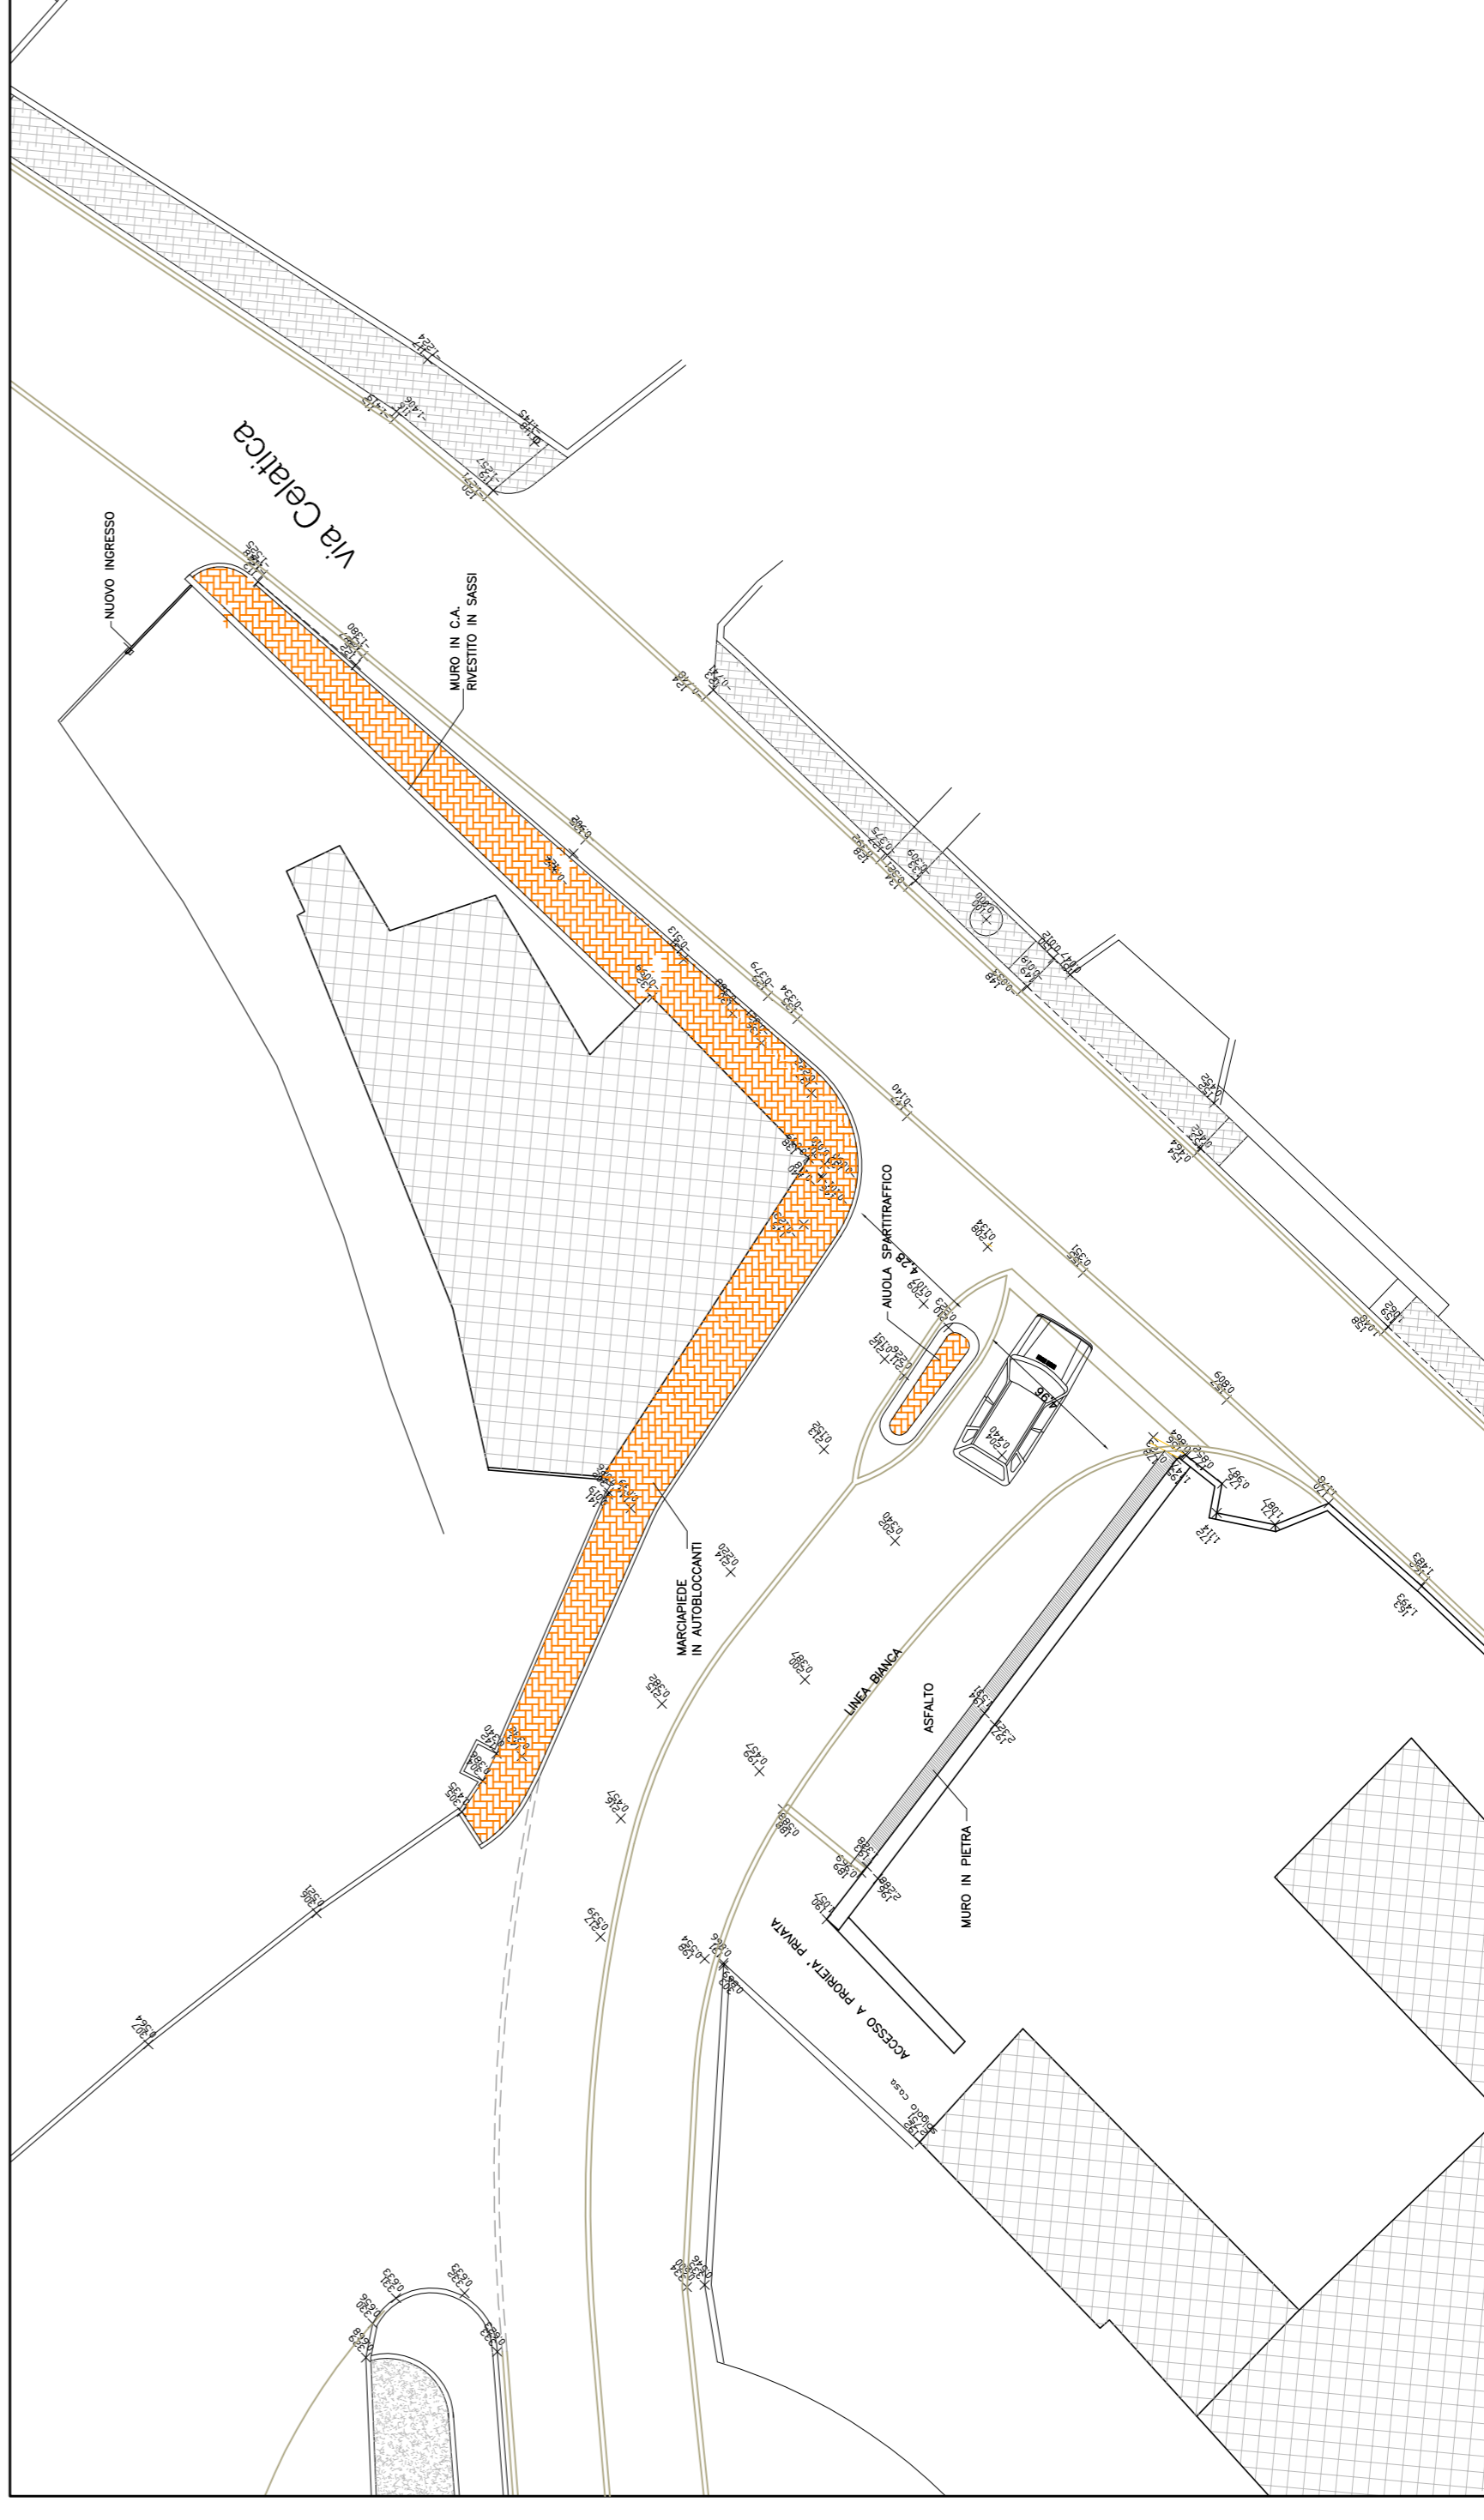

PLANIMETRIA di RAFFRONTO

