

S T U D I O T E C N I C O

Dot. Ing. Giuseppe Viganì

ISCRITTO ALL'ALBO DEGLI INGEGNERI DI BERGAMO AL N.1750

Via CAMOZZI n. 34/8 24060 VILLONGO (Bergamo)

Tel. 035/929348 - Cell. 3332653980

E-Mail: info@vgon.com

STUDIO TECNICO DI INGEGNERIA

PROVINCIA DI BERGAMO

OGGETTO: MESSA IN SICUREZZA INCROCIO

VIA CELATICA E VIA CARORALI

ed ELIMINAZIONE BARRIERE ARCHITETTONICHE

ACQ. II:

PROPRIETARIO

SCALA:

PRATICA N.: 33-12/VAR218

DISEGNO N.:

DATA: 20/07/2018

Disegnato da:

MAPPALEI:




PROVINCIA DI BERGAMO

SEZIONE

STATO DI FATTO

RAFFRONTO, PROGETTO

PROVINCIA DI BERGAMO

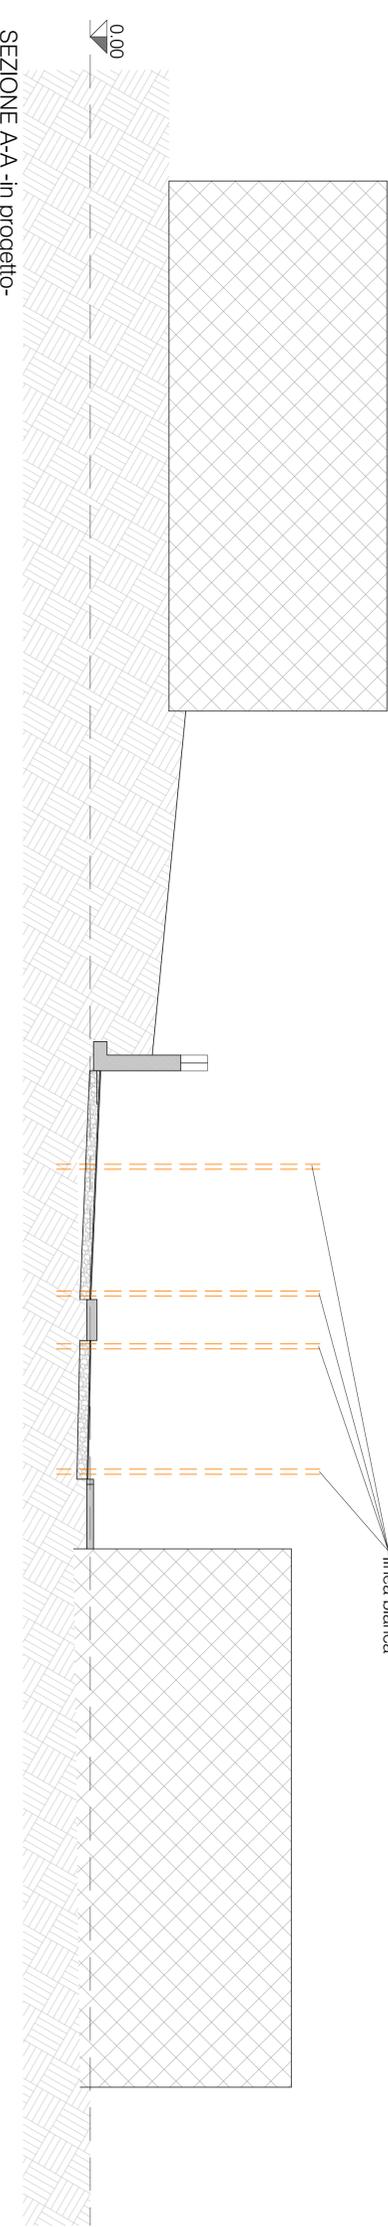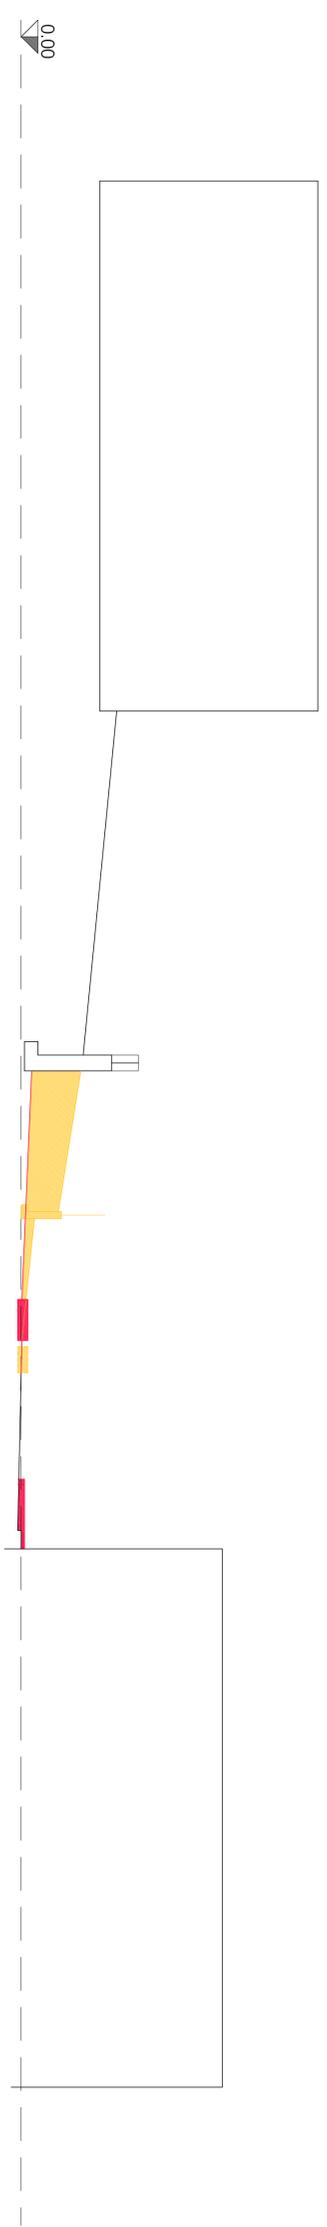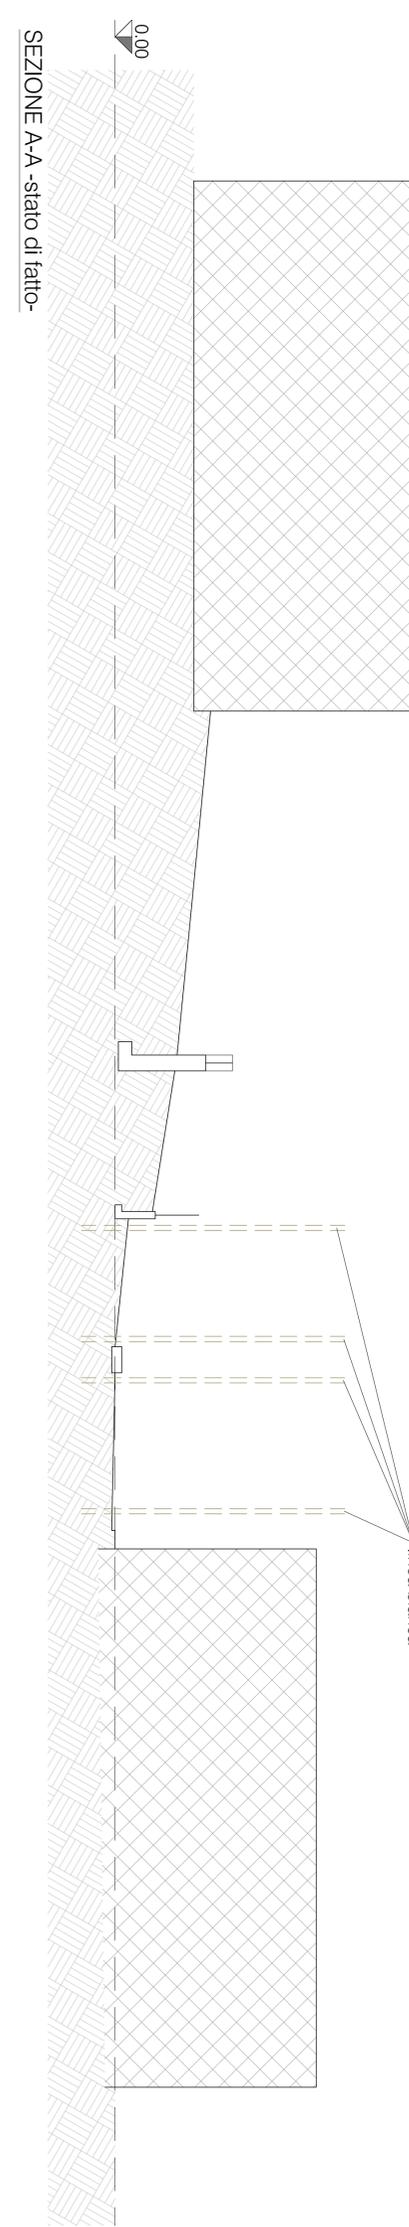

ELABORAZIONE CON PROSSIMA AUTOSCAD 2000 - LICENZA N° 440-02786580

A TUTTA RISERVA DI DIRITTO E DI RESPONSABILITÀ PROFESSIONALE E IN TUTTI I TERMINI DEL PRESENTI DOCUMENTO