




SEZIONE X-X

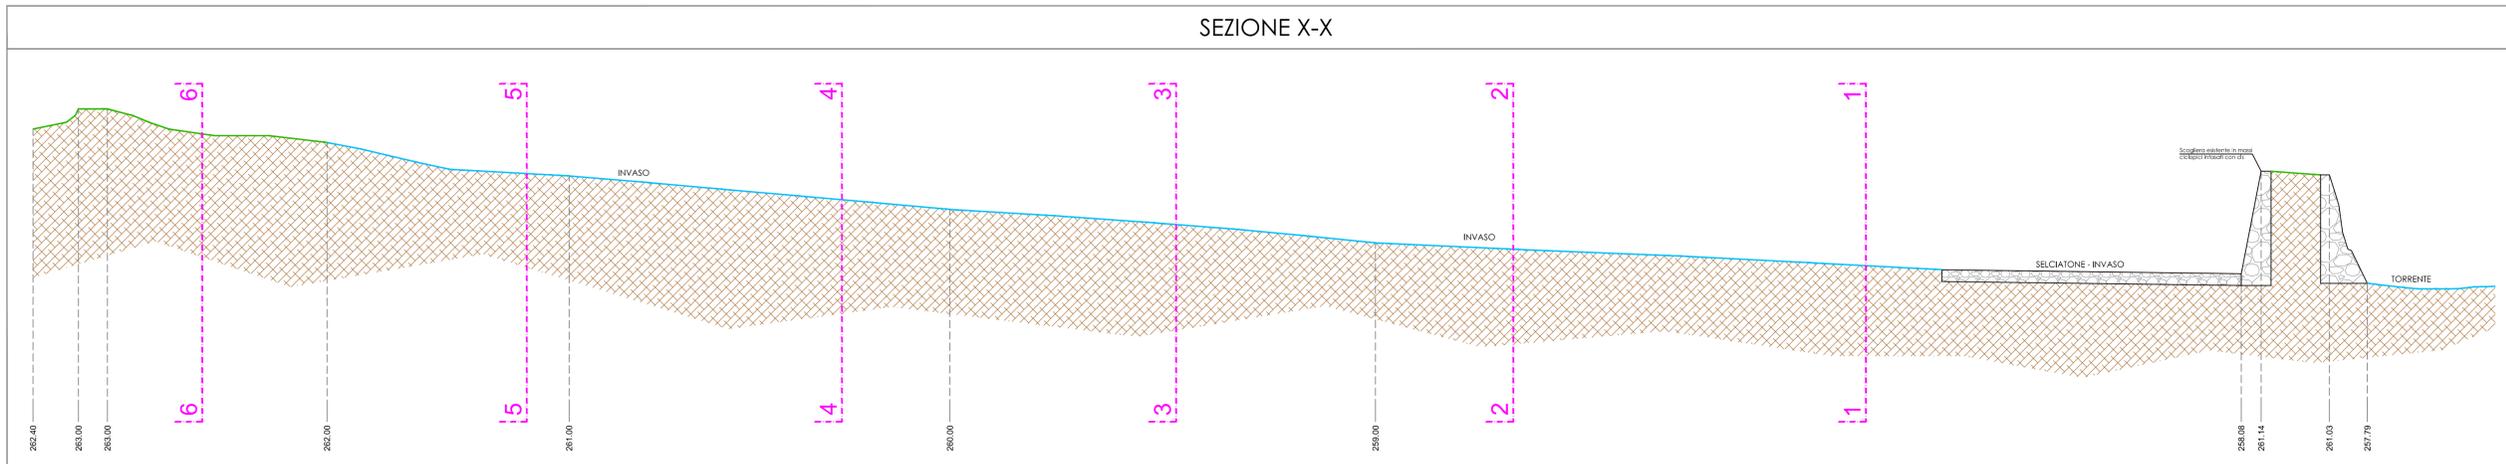


SEZIONE Y-Y

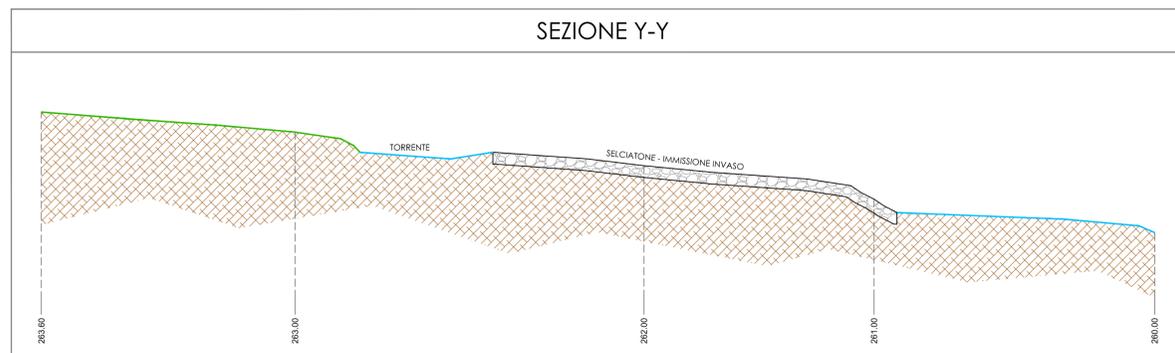


SEZIONE 1-1

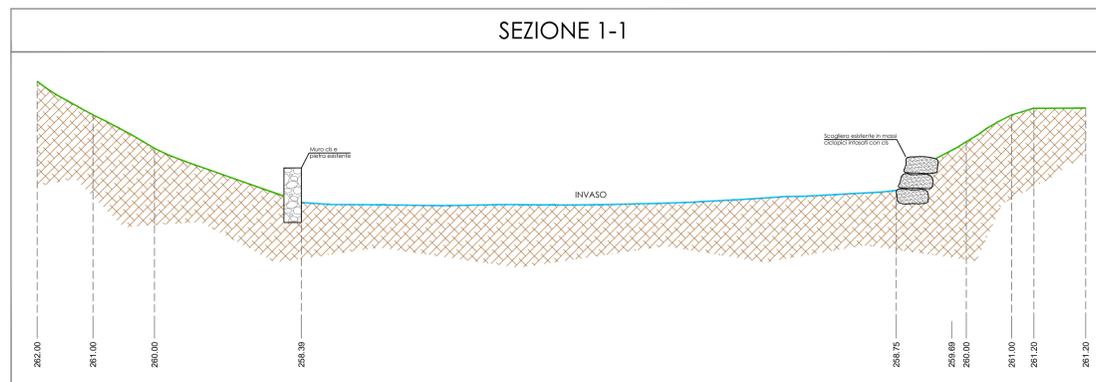


SEZIONE 2-2

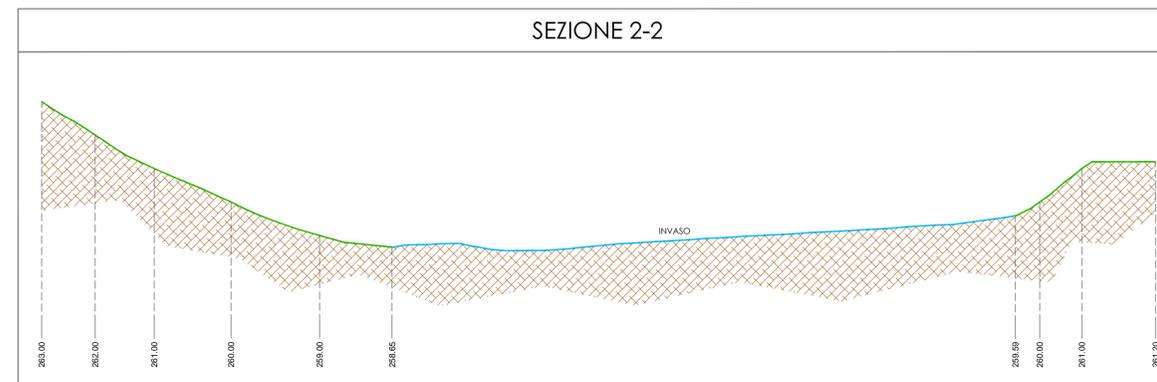


SEZIONE 3-3

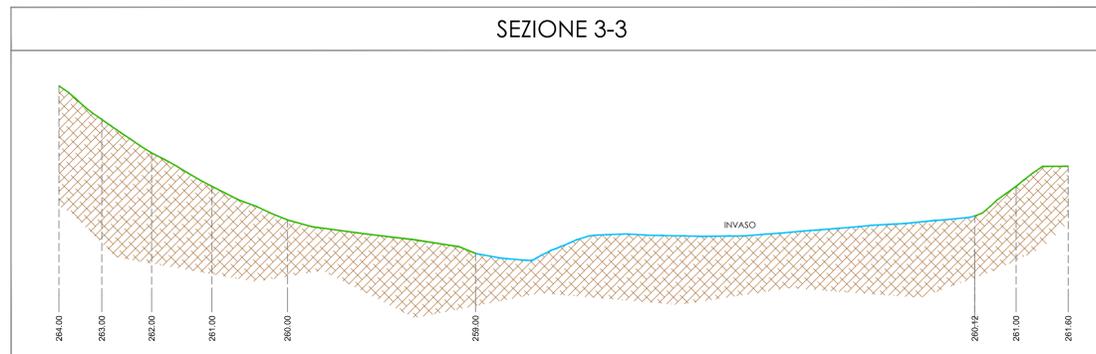


SEZIONE 4-4

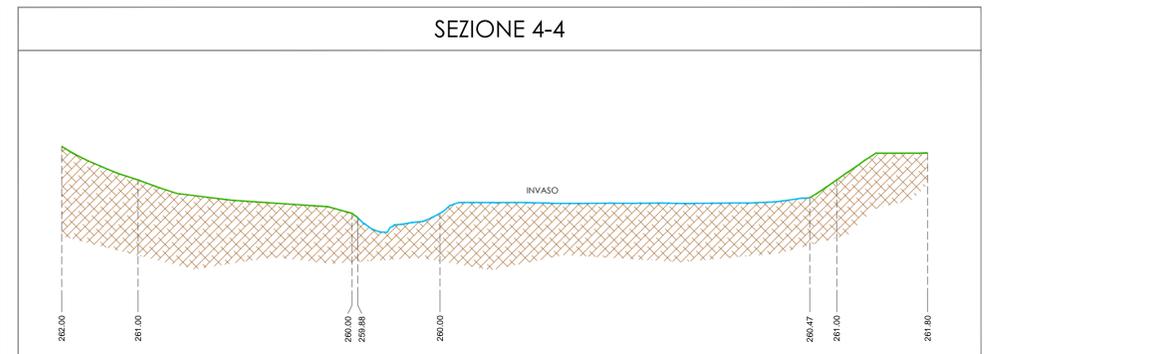

SEZIONE 5-5

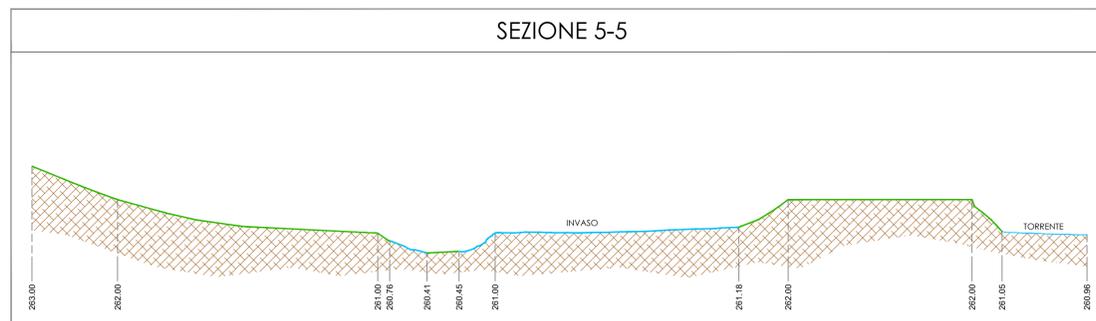

SEZIONE 6-6

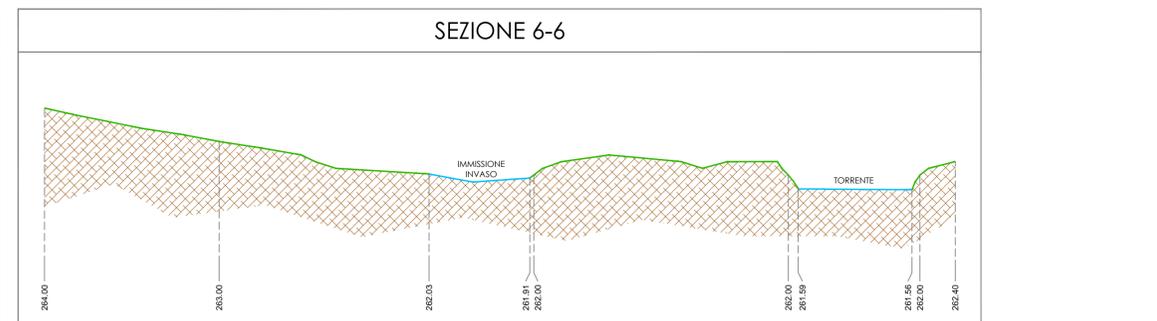

COMUNE DI GANDOSSO
Provincia di Bergamo



"OPERE DI MITIGAZIONE DEL RISCHIO IDROGEOLOGICO
NEL TERRITORIO COMUNALE"
CUP: F54D24000060001

STUDIO DI FATTIBILITÀ TECNICO ECONOMICA

IL TECNICO
Madaschi Ing. Italo



Madaschi Ing. Italo

Via C. Battisti 9, 24025 Gazzaniga (BG)
Tel. 035 71 23 08 - cel. 338 864 82 83

P.IVA 02389620168 - c.f. MDS TUI 60H01 D952A

italo@progettiedilmadaschi.com - italo.madaschi@ingpec.eu

Data: GIUGNO 2025		STUDIO FATTIBILITÀ TECNICO ECONOMICA		Aggiornamento	
Scala: 1:100		oggetto "OPERE DI MITIGAZIONE DEL RISCHIO IDROGEOLOGICO NEL TERRITORIO COMUNALE" CUP: F54D24000060001			
Disegnatore: Geom. Marco Roggerini					
STATO DI FATTO		COMUNE DI GANDOSSO - PROV. DI BERGAMO			
TAV.		committente "Amministrazione Comunale di GANDOSSO" Via Bossoletti 14; 24060 Gandosso (BG)			
SEZIONI INVASO		2A			

Il progettista si riserva, a termini di legge, l'esclusiva proprietà di questo disegno con divieto di copiarlo, riprodurlo ed anche parzialmente attualizzato senza autorizzazione scritta.