

COMUNE DI GANDOSSO
Provincia di Bergamo



“OPERE DI MITIGAZIONE DEL RISCHIO IDROGEOLOGICO
NEL TERRITORIO COMUNALE”
CUP: F54D24000060001

STUDIO DI FATTIBILITÀ TECNICO ECONOMICA

IL TECNICO
Madaschi Ing. Italo



Madaschi

Madaschi Ing. Italo

Via C. Battisti 9, 24025 Gazzaniga (BG)

Tel. 035 71 23 08 - cel. 338 864 82 83


P.IVA 02389620168 - c.f. MDS TLI 60H01 D952A

italo@progettiedilmadaschi.com - italo.madaschi@ingpec.eu


Data: GIUGNO 2025	STUDIO FATTIBILITÀ TECNICO ECONOMICA	Aggiornamento
Scala: 1:100	oggetto “OPERE DI MITIGAZIONE DEL RISCHIO IDROGEOLOGICO NEL TERRITORIO COMUNALE” CUP: F54D24000060001	
Disegnatore: Geom. Marco Roggerini		
STATO DI FATTO		
SEZIONI TORRENTE		
TAV. 2B	COMUNE DI GANDOSSO - PROV. DI BERGAMO	
	committente “Amministrazione Comunale di GANDOSSO” Via Bossoletti 14; 24060 Gandosso (BG)	

Il progettista si riserva, a termini di legge, l'esclusiva proprietà di questo disegno con divieto di copiarlo, riprodurlo ed anche parzialmente attuarlo senza autorizzazione scritta.


SEZIONE 7-7

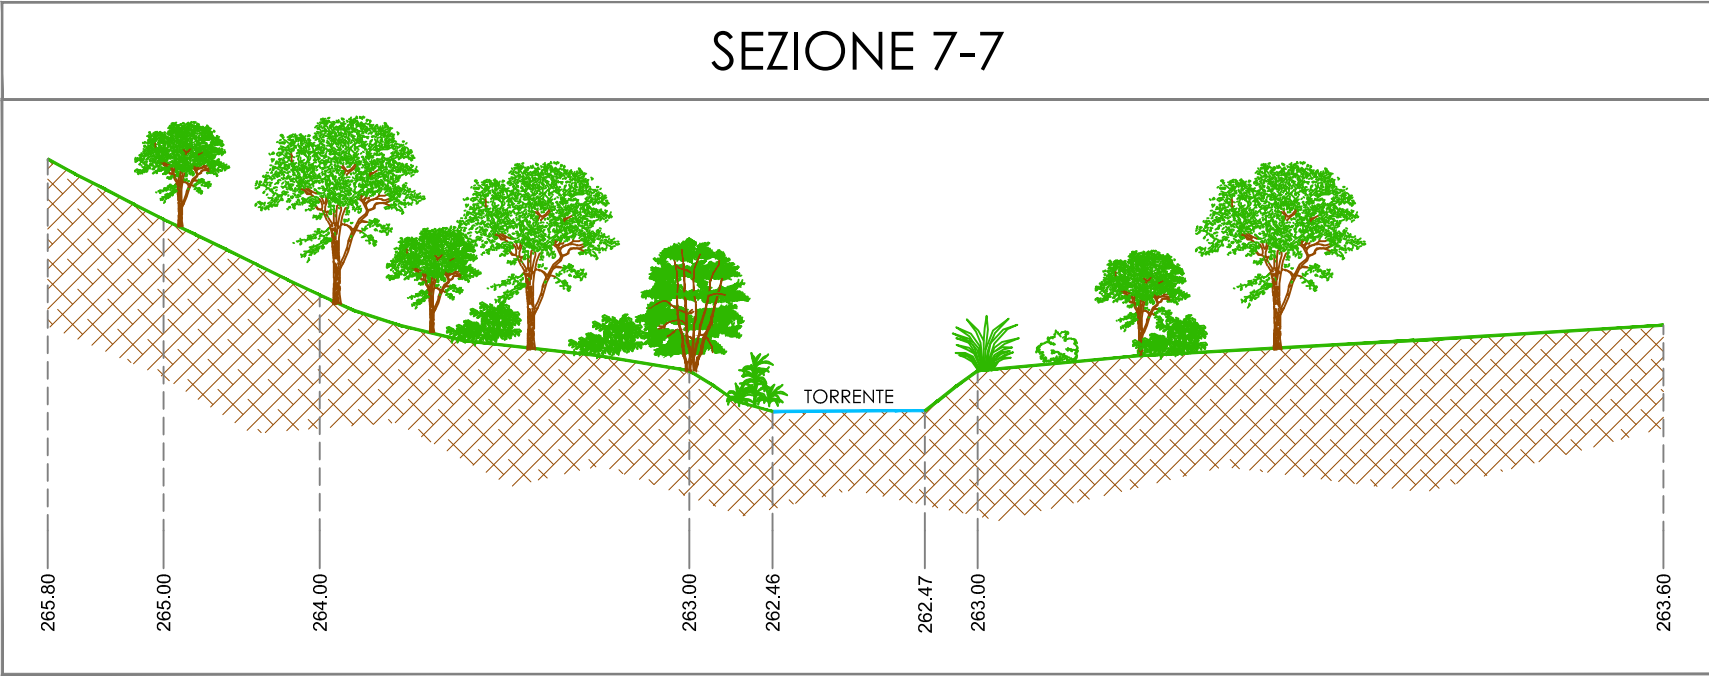


SEZIONE 8-8

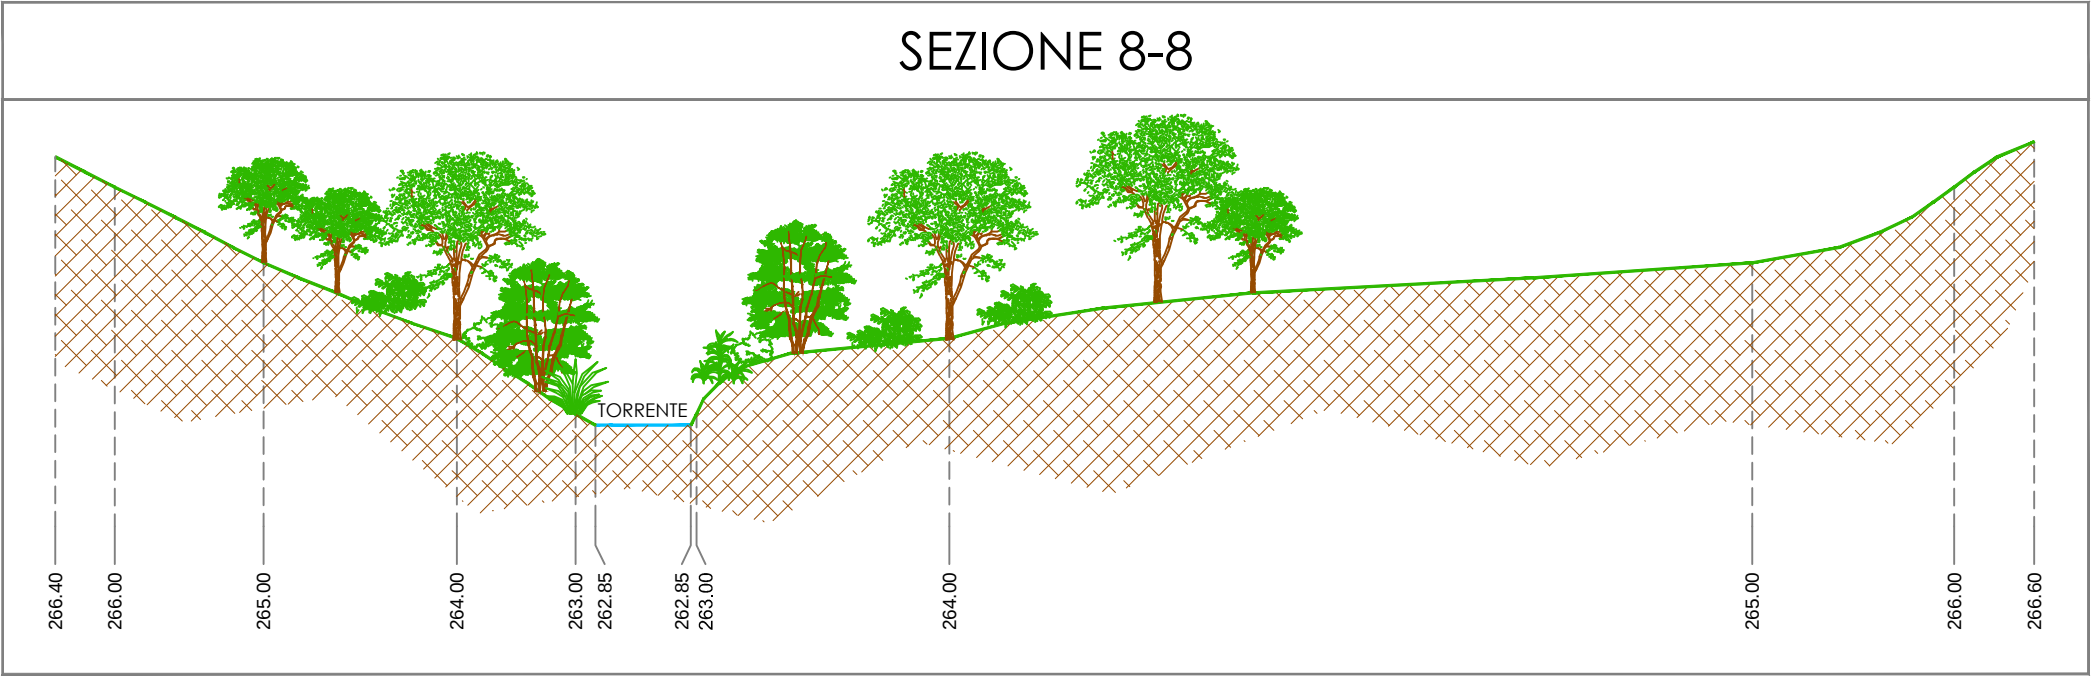


SEZIONE 9-9

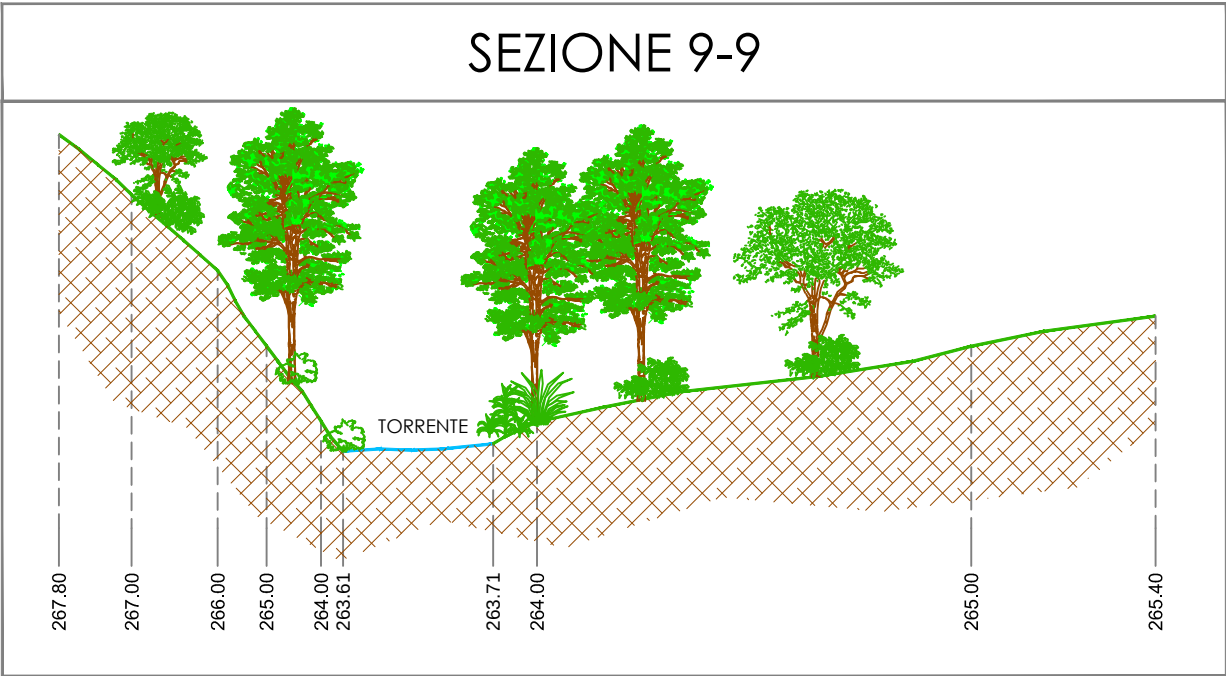


SEZIONE 10-10

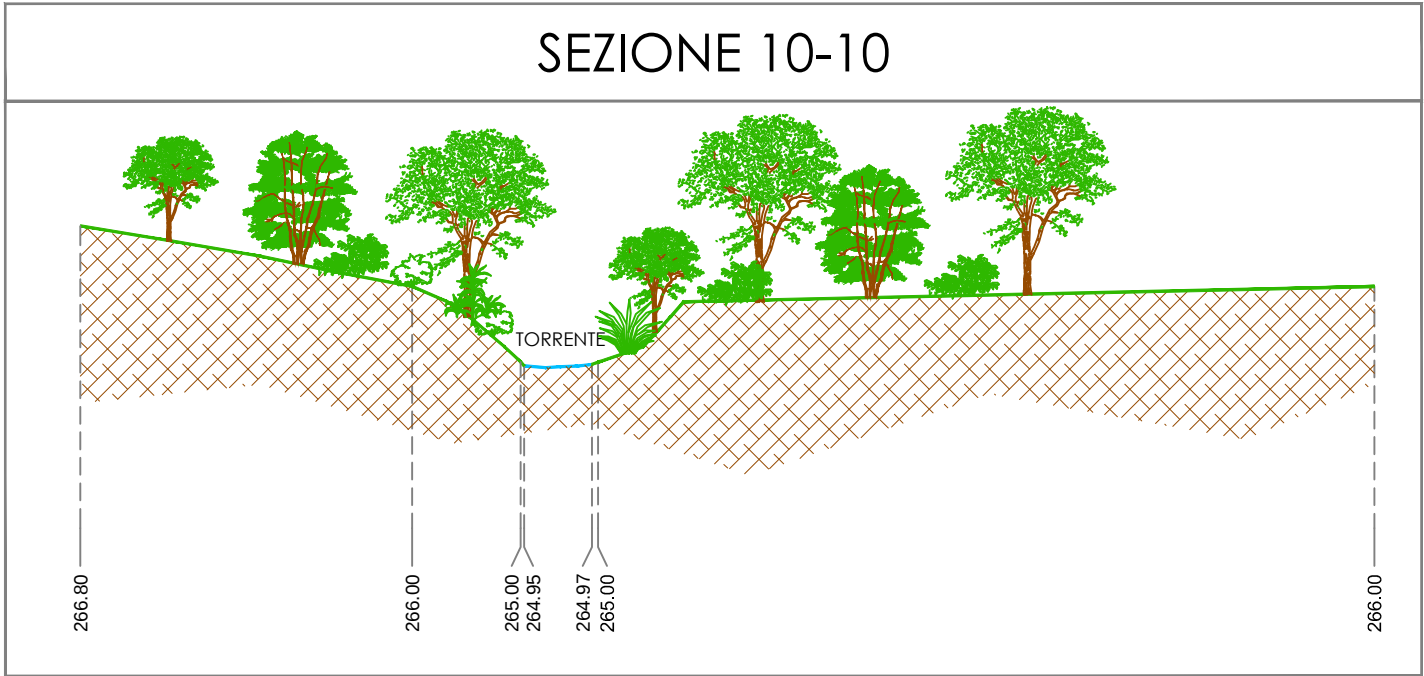


SEZIONE 11-11

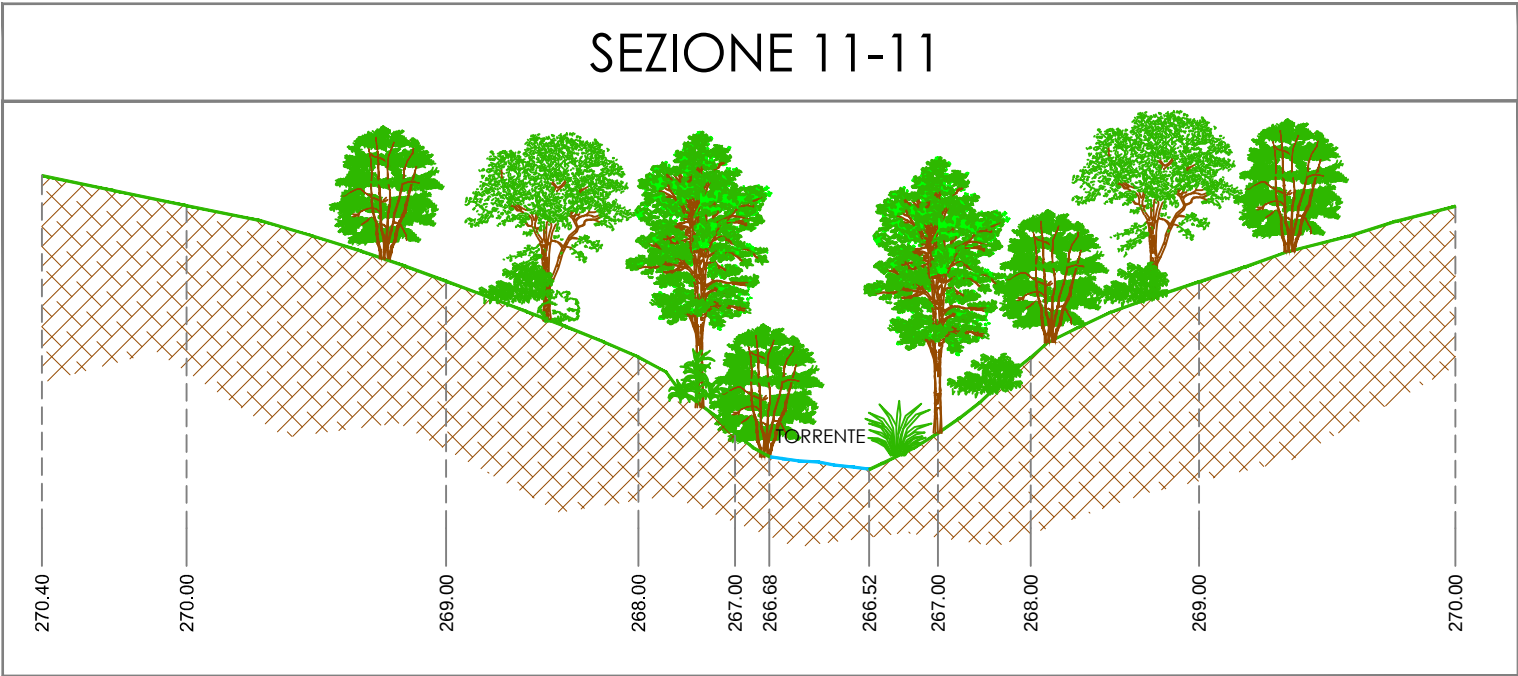


SEZIONE 12-12

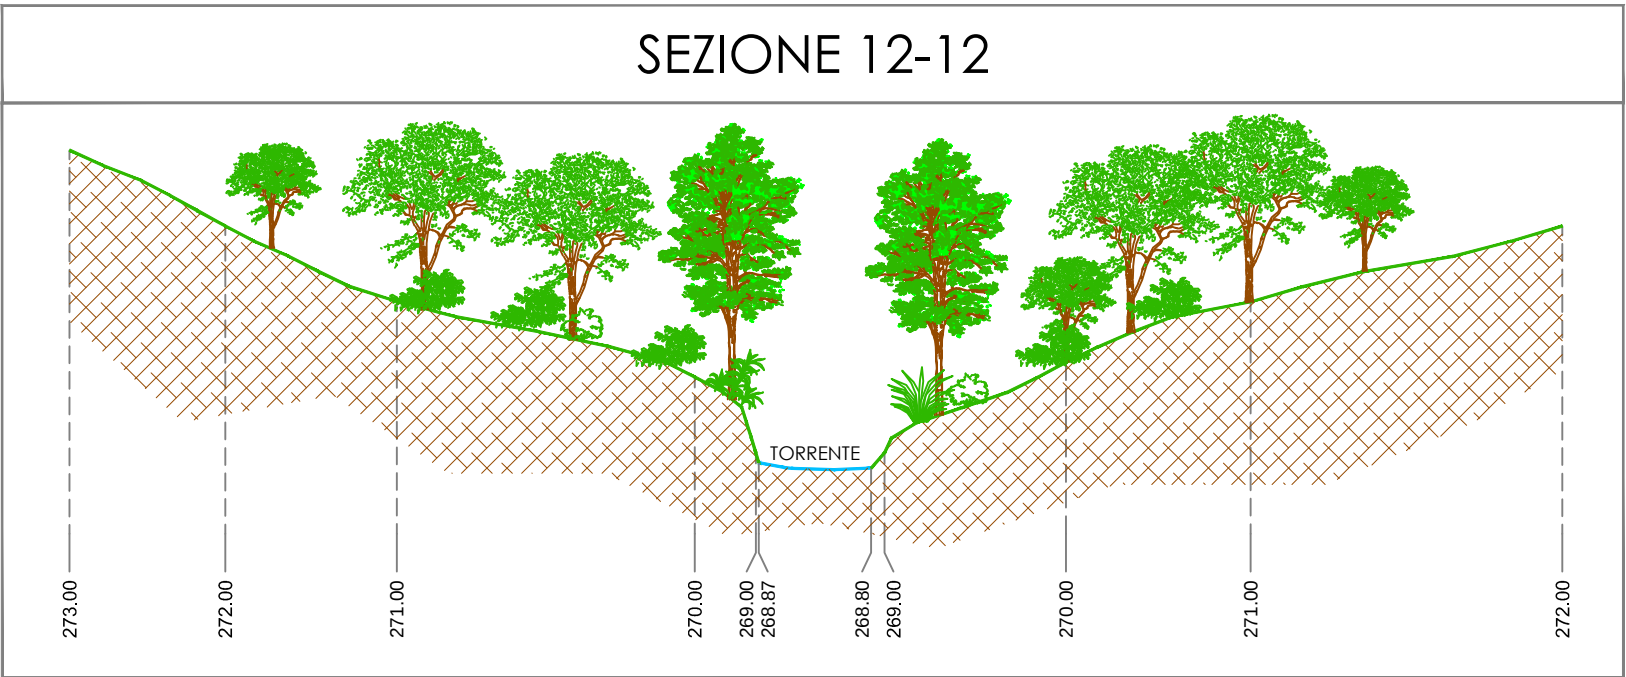

SEZIONE 13-13

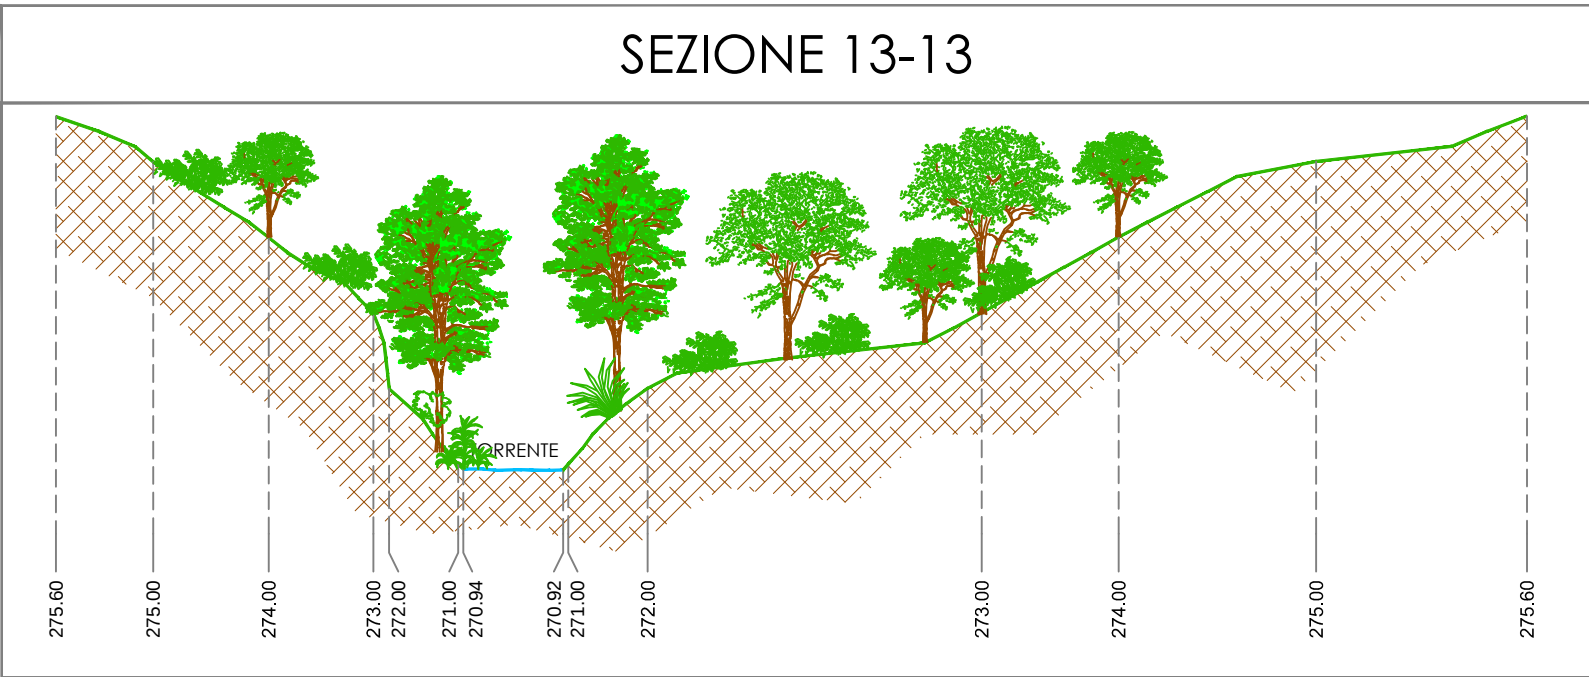

SEZIONE 14-14

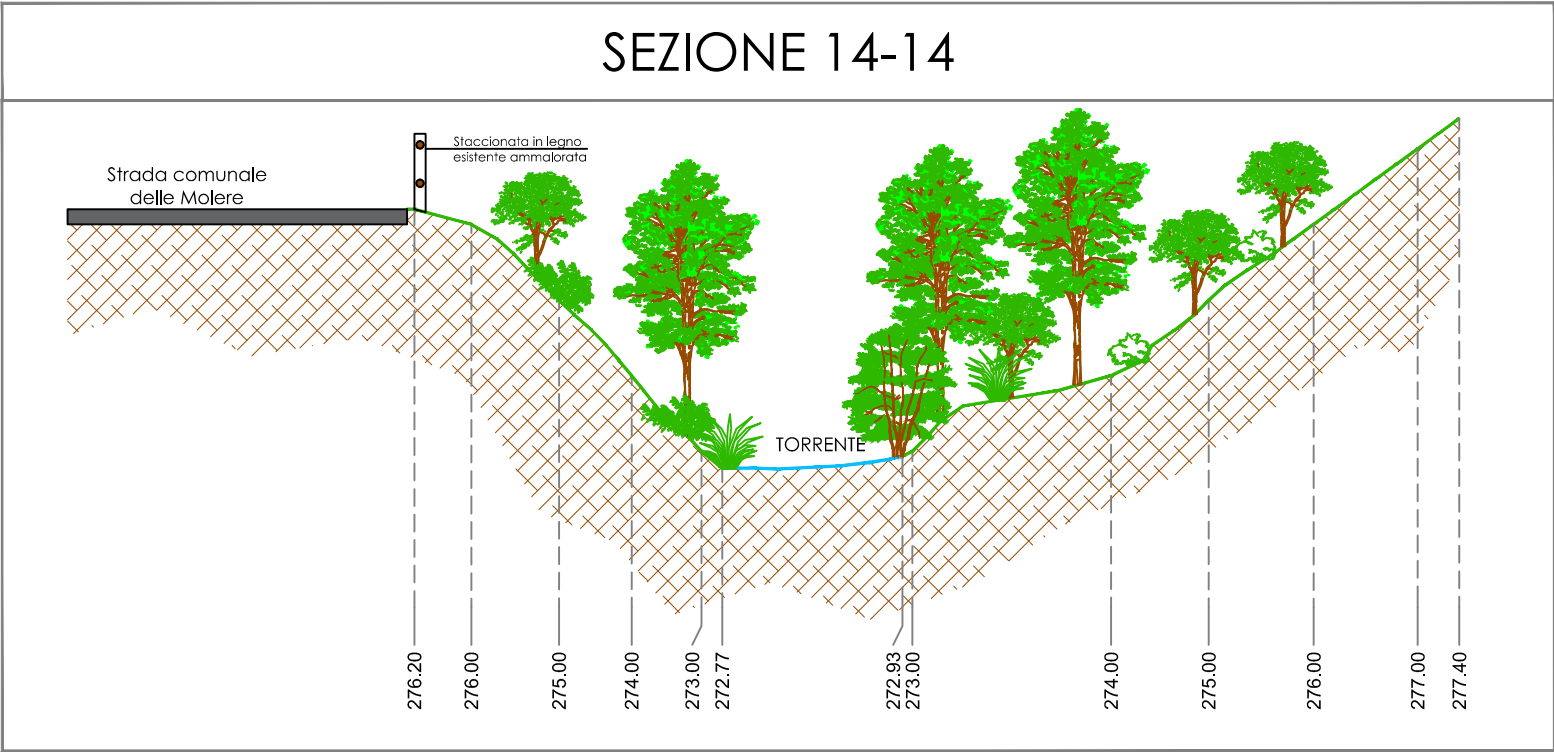

SEZIONE 15-15

