




RETE FOGNARIA ACQUE BIANCHE

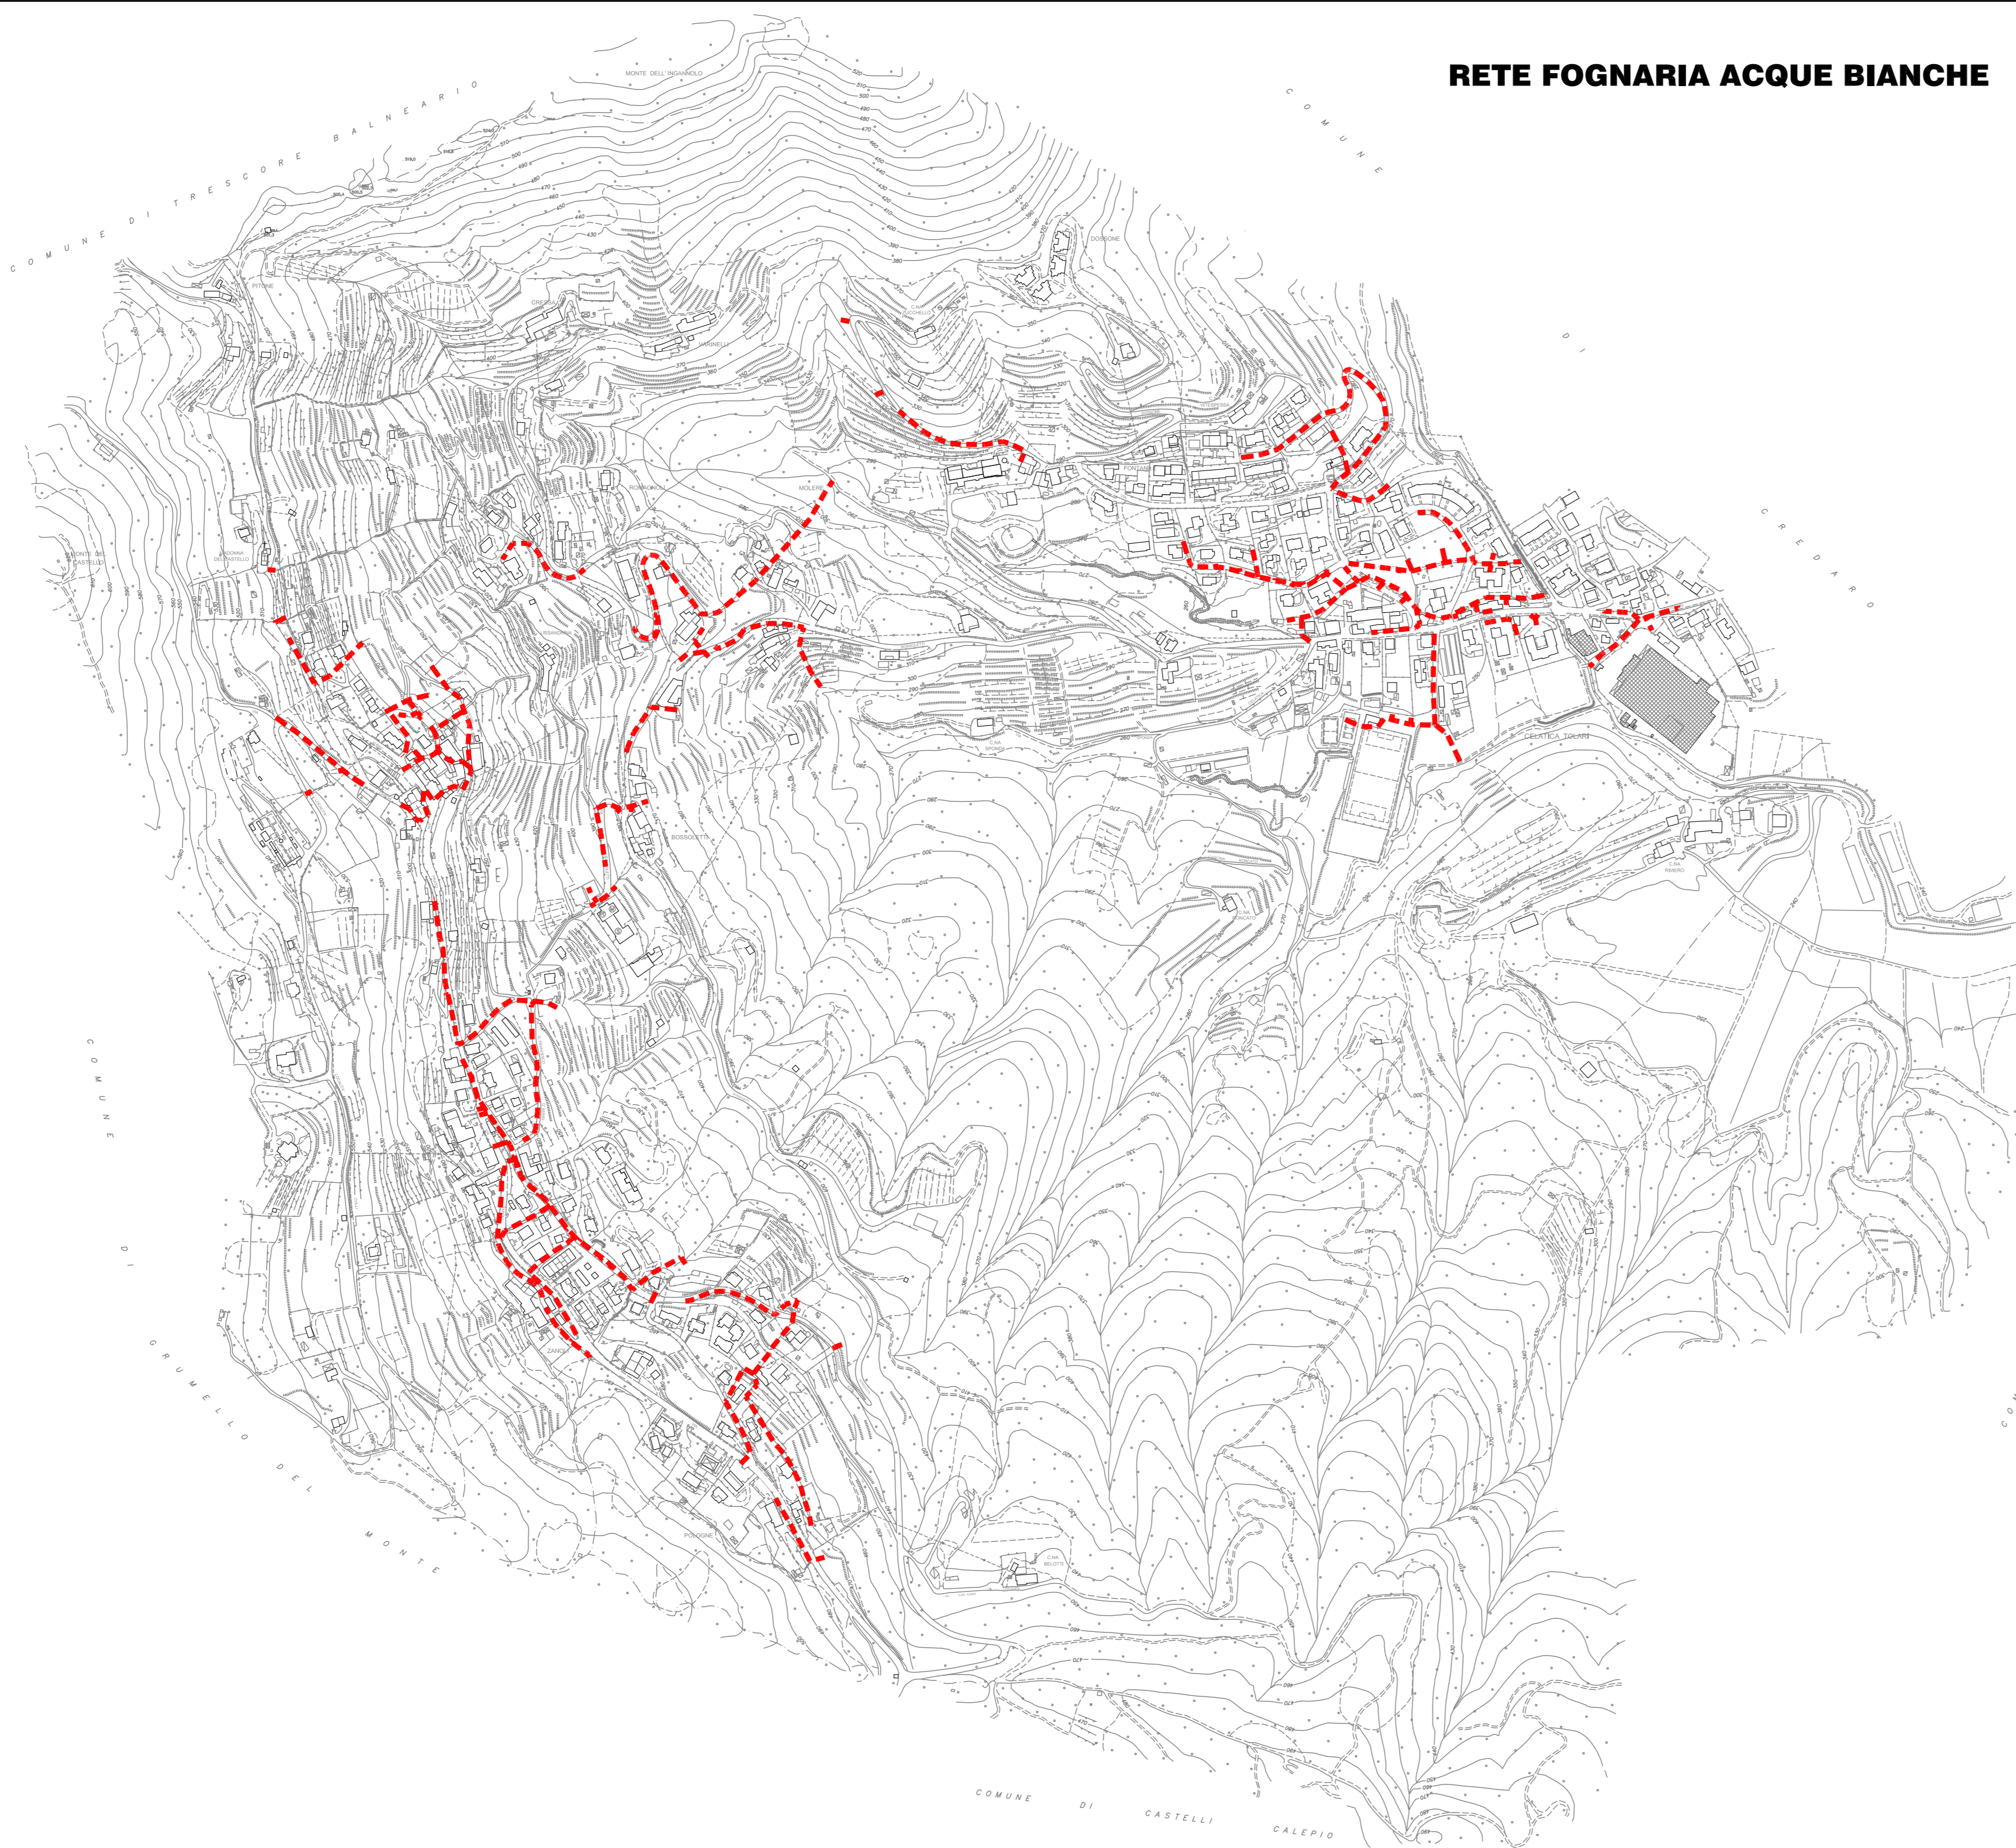


RETE FOGNARIA ACQUE NERE

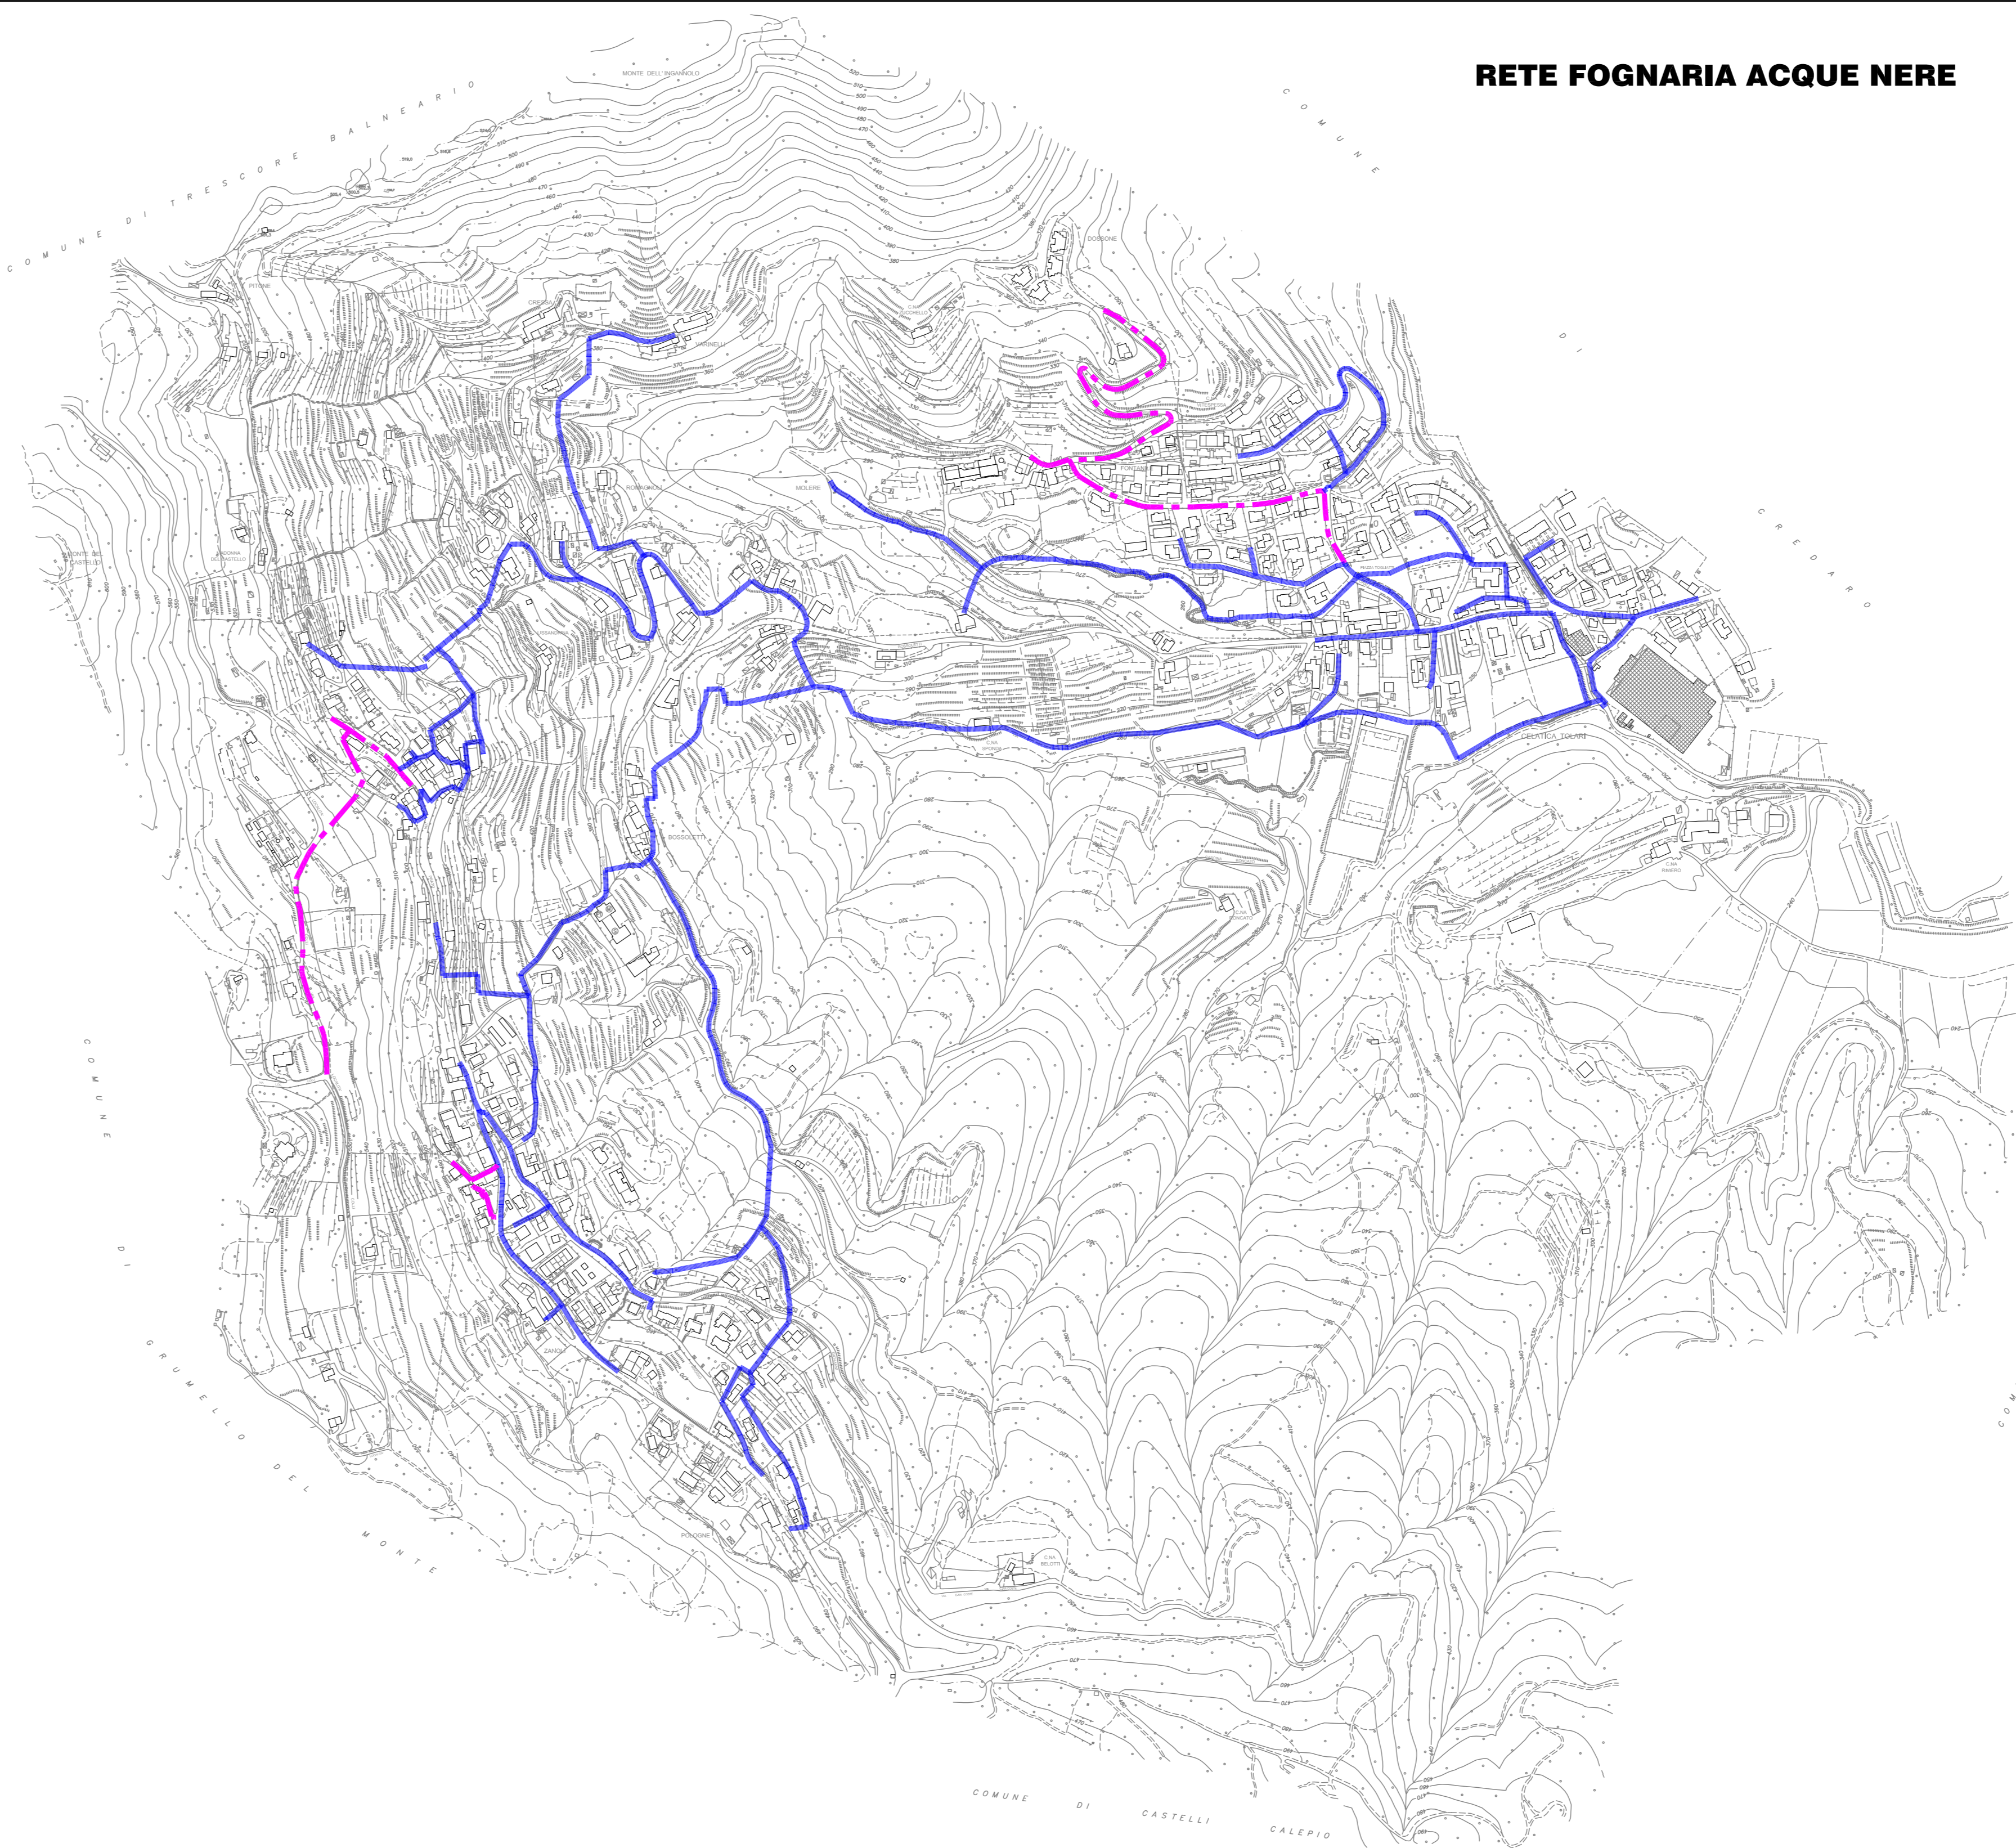

RETE GAS METANO

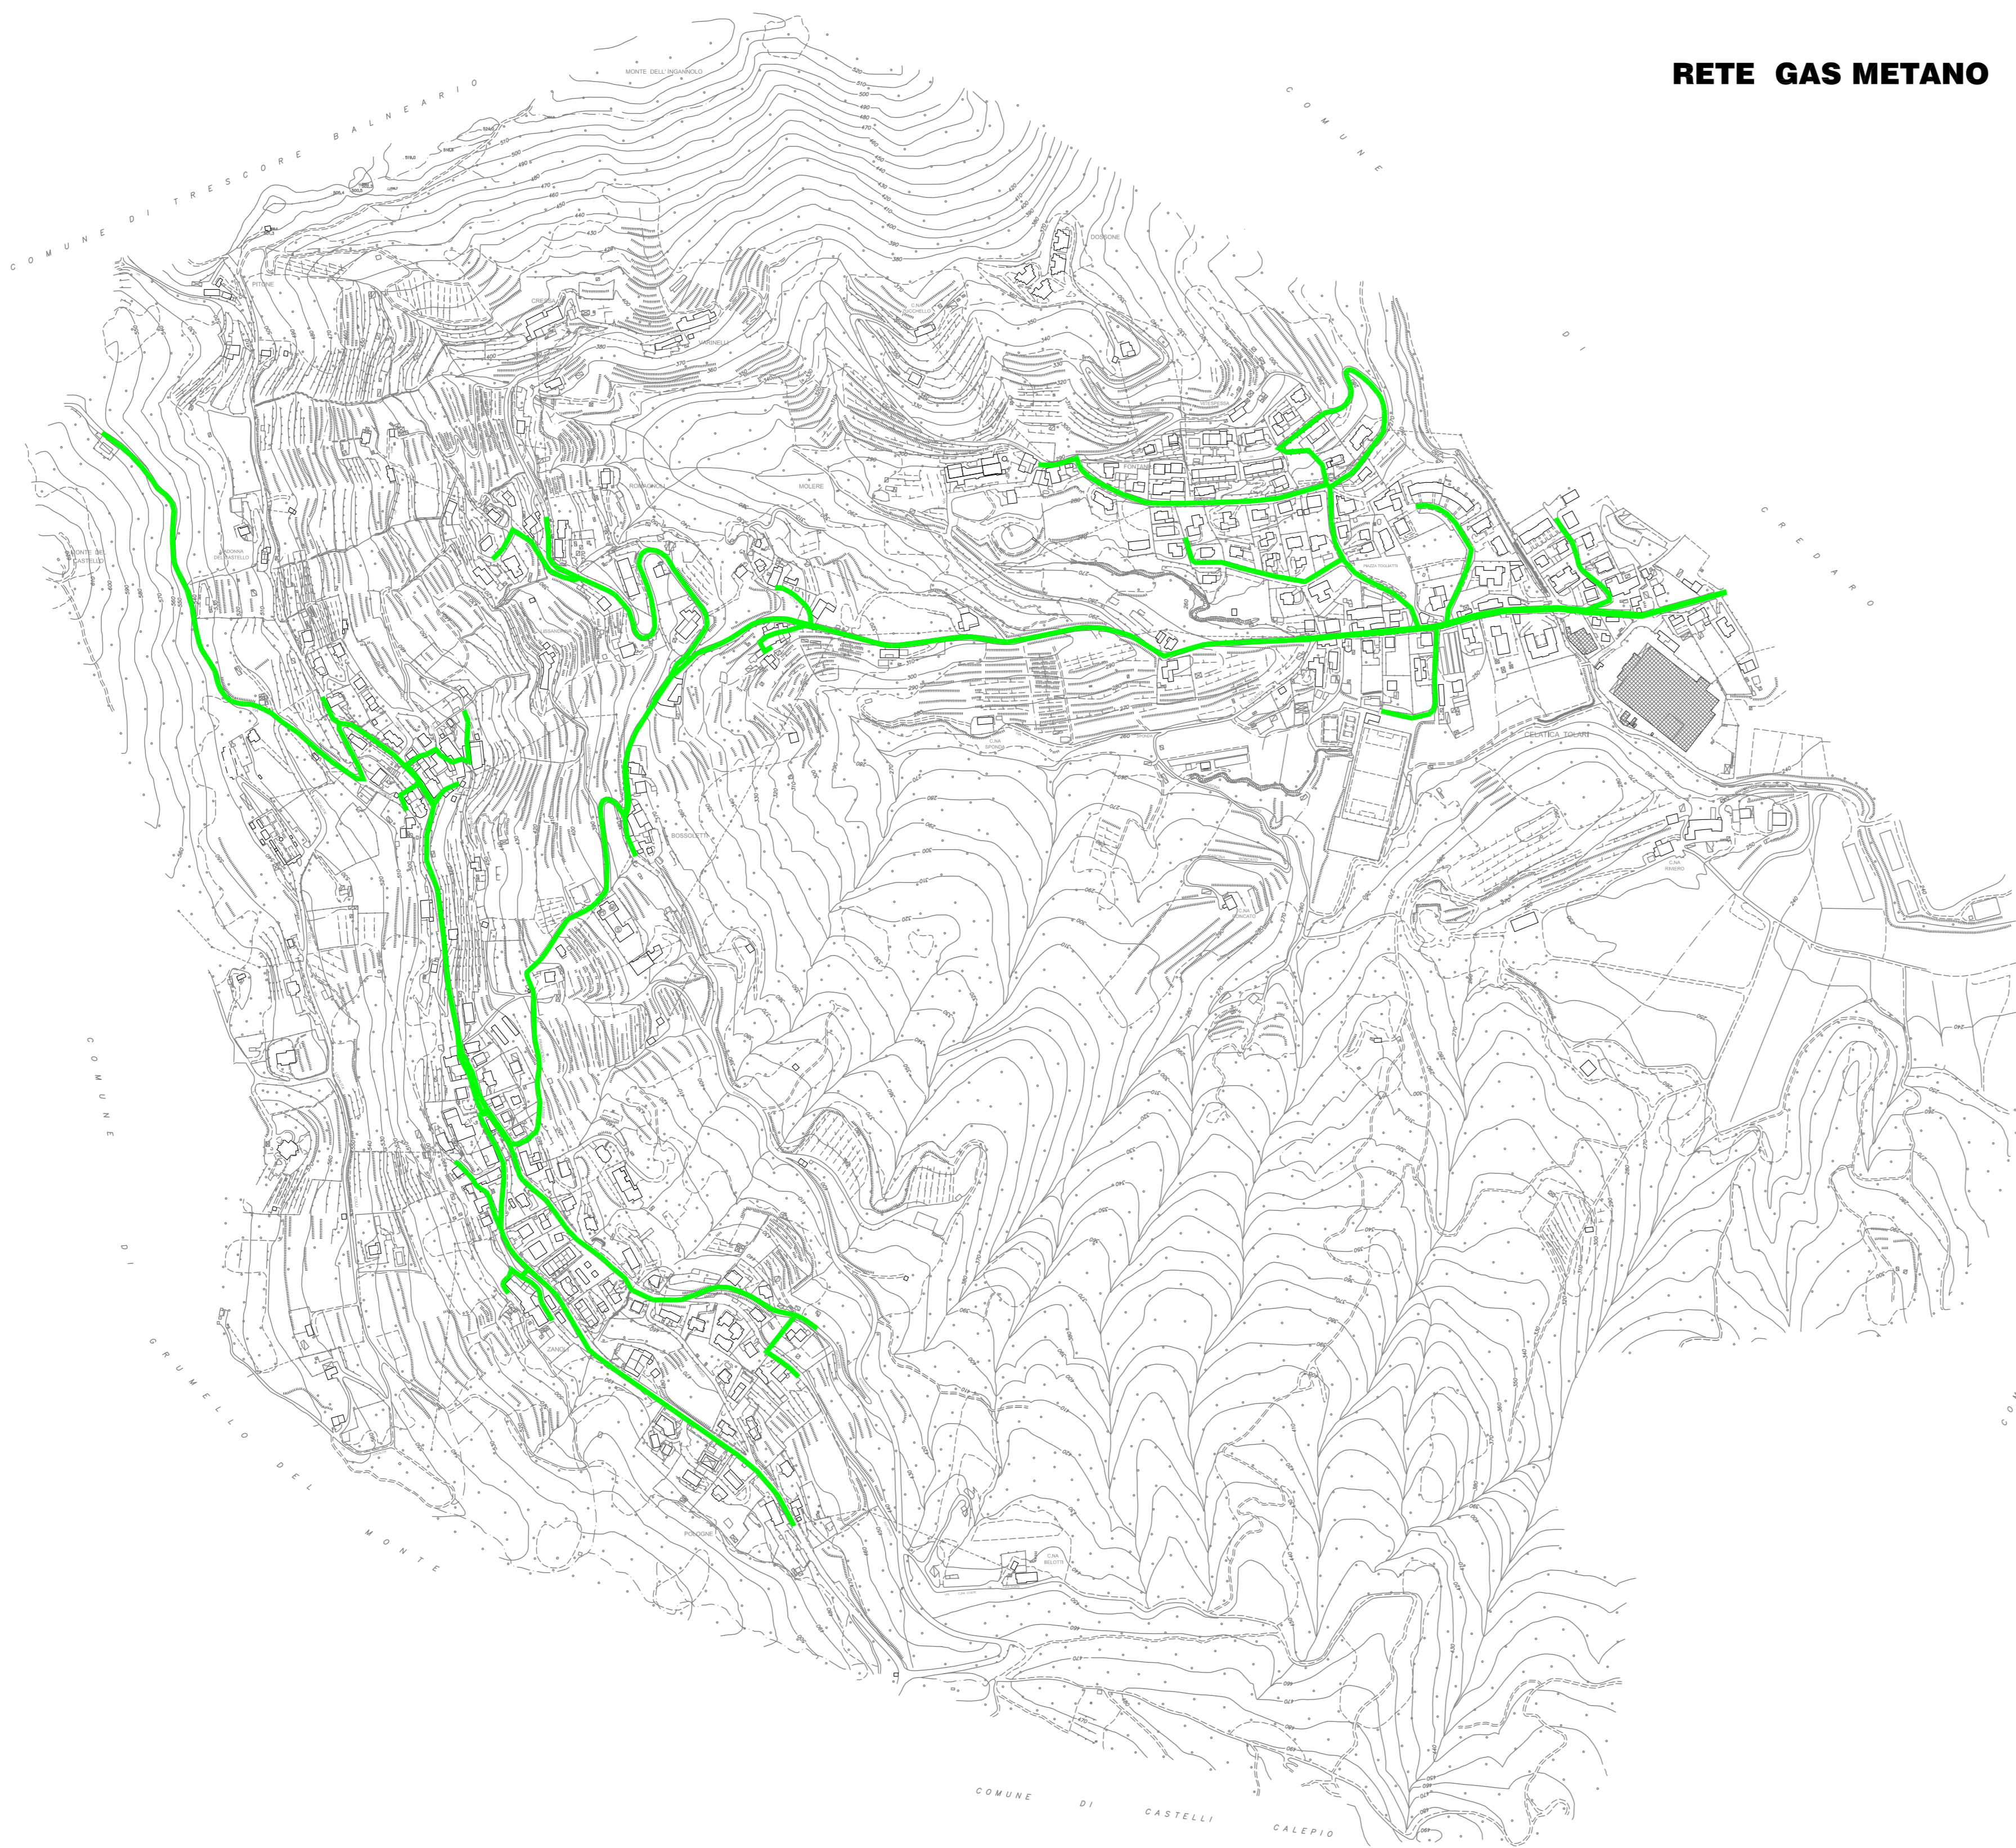

RETE DI ADDUZIONE IDRICA

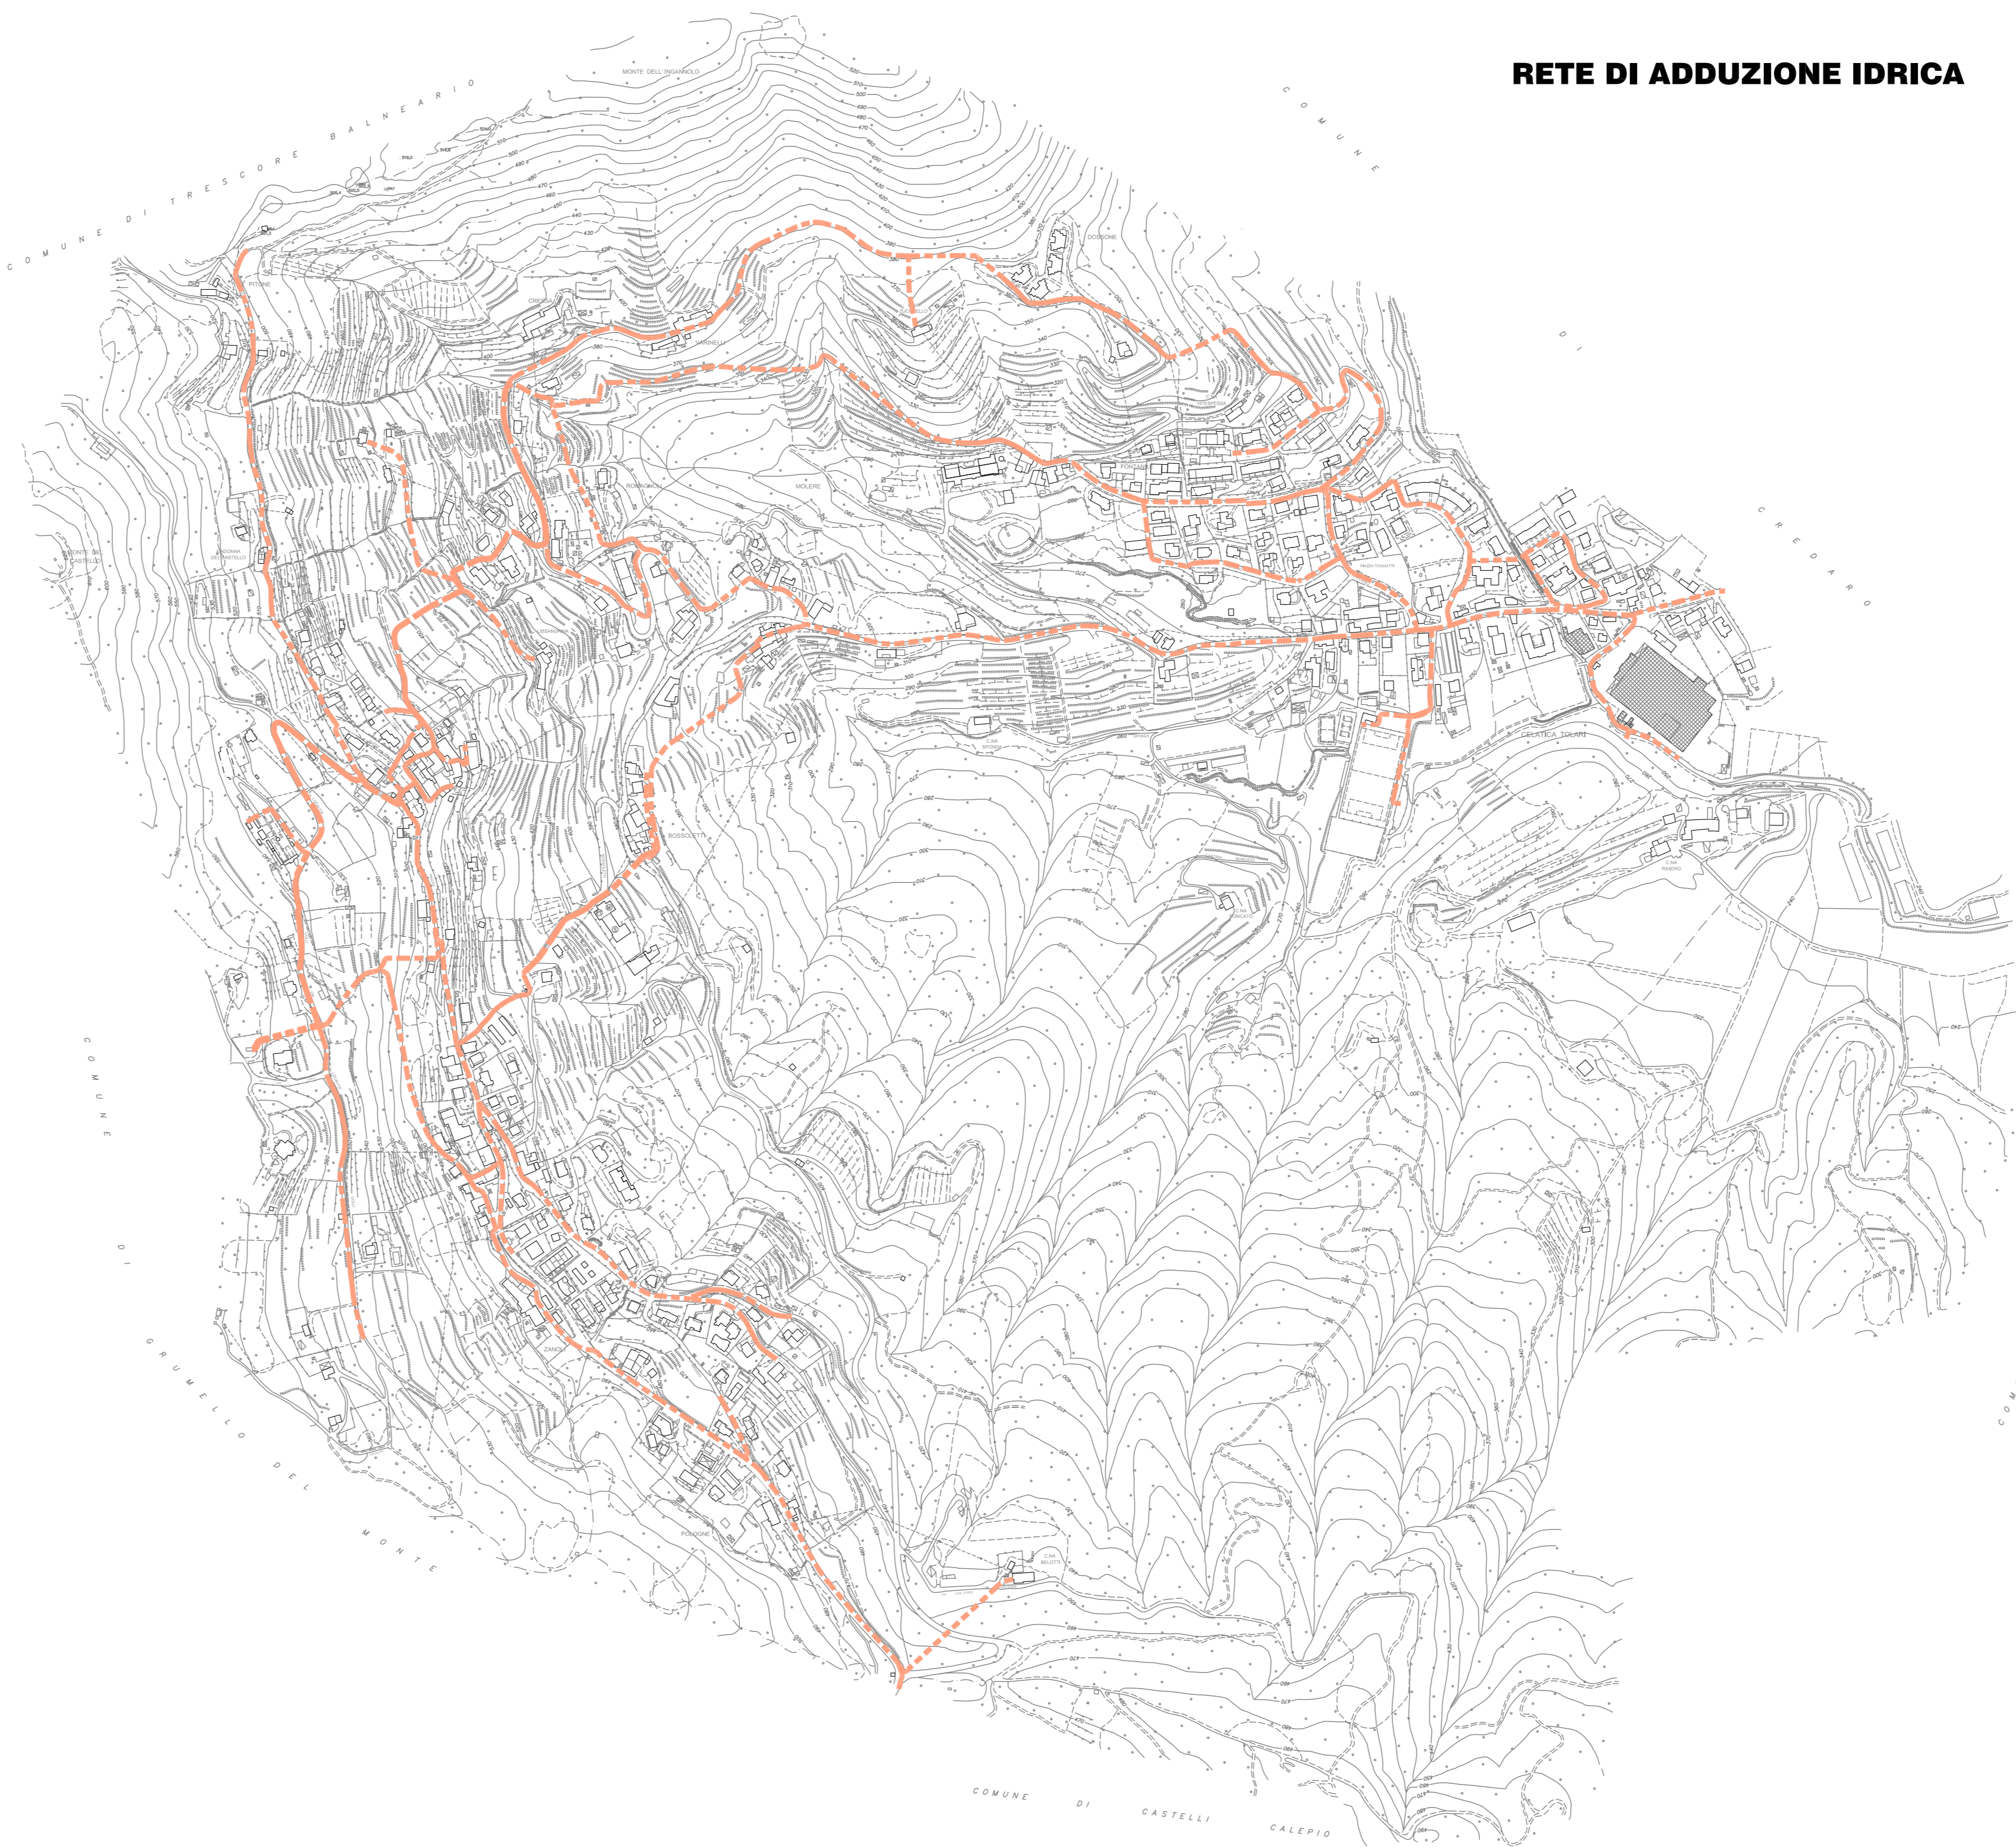

RETE FOGNARIA ACQUE BIANCHE

----- Acque chiare

RETE FOGNARIA ACQUE NERE E MISTE

———— Acque nere

----- Acque miste

RETE GAS METANO

———— Gas bassa e media pressione

RETE ADDUZIONE IDRICA

----- Rete acquedotto

COMUNE DI GANDOSSO
(prov. di Bergamo)

PIANO DI GOVERNO DEL TERRITORIO
AI SENSI DELLA L.R.12/2005

PIANO DEI SERVIZI

Data: 05/12/2008


Aggiorn.:

Aggiorn.:

**ANALISI DELLO STATO DI FATTO
DEI SERVIZI A RETE**

Scala: 1:5000

Tav. n.

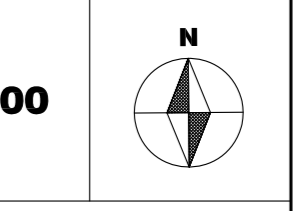

B2

Adozione:

Approvazione:

Timbro e firma progettisti

Il Sindaco

Il Segretario comunale

ARCHITETTO
colleoni angelo
via b. palazzo n. 8
24100 bergamo
telefono 035/238888
fax: 035/238888
iscrizione albo n. 826

Lucio Fiorina - architetto
Marcello Fiorina - ingegnere



Studio associato di architettura urbanistica ed ingegneria
Sede in via pignolo 5, Bergamo - tel 035-218094 - fax 035-270308
www.studiofiorina.com Email info@studiofiorina.com