SEZIONE X-X

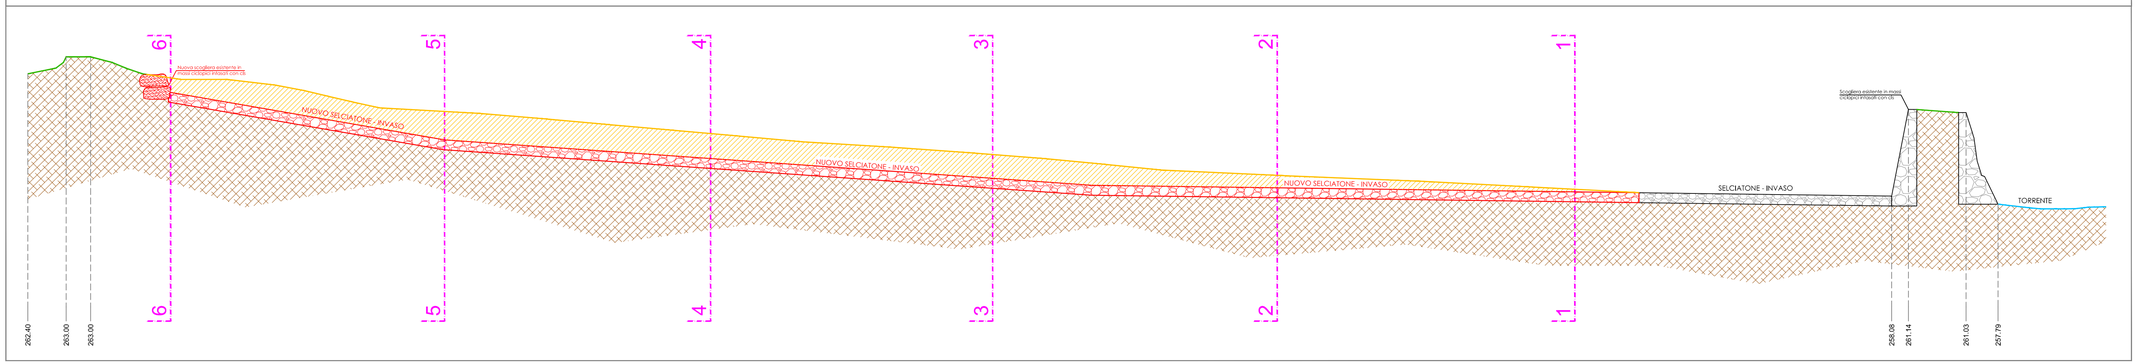

SEZIONE Y-Y

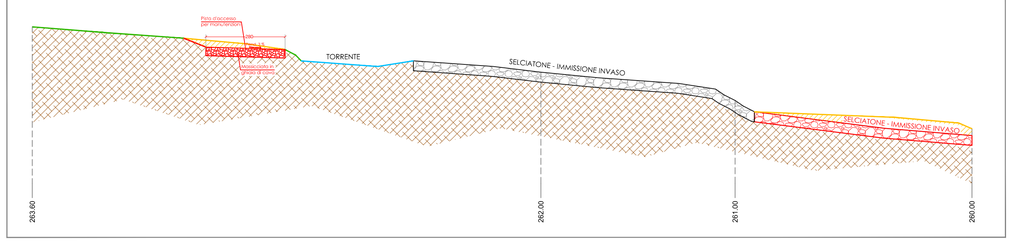

DEMOLIZIONI - SCAVI - STERRI

NUOVE COSTRUZIONI - RINTERRI - RIPORTI

SEZIONE 1-1

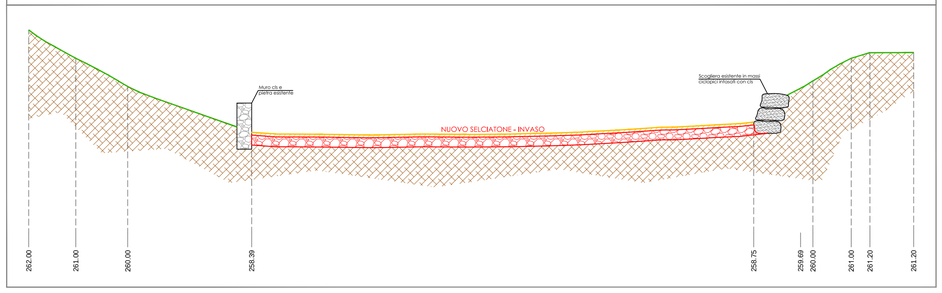

SEZIONE 2-2

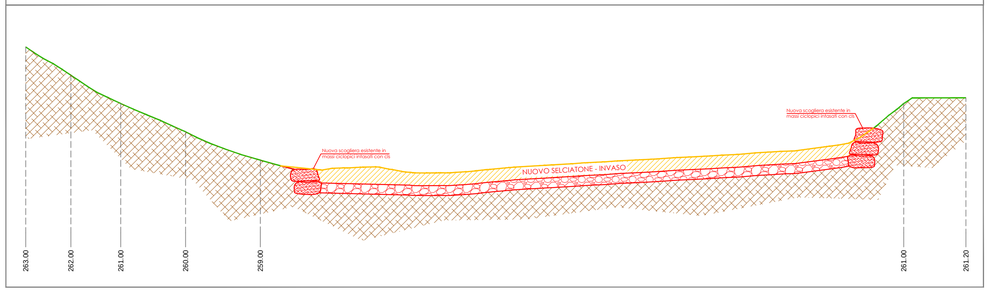

SEZIONE 3-3

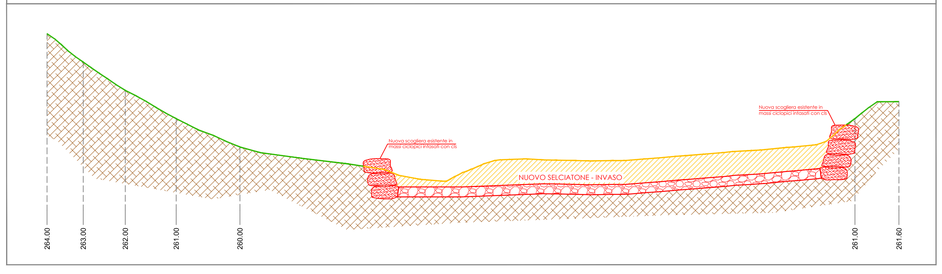

SEZIONE 4-4

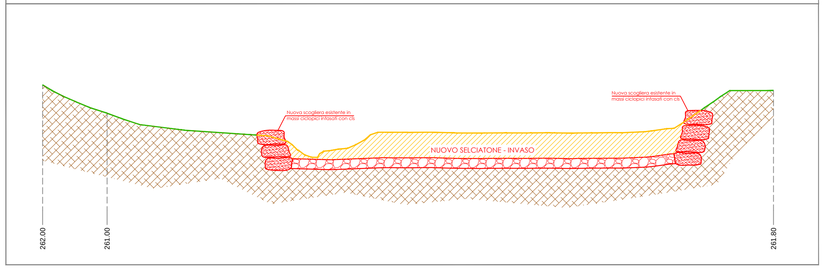

SEZIONE 5-5

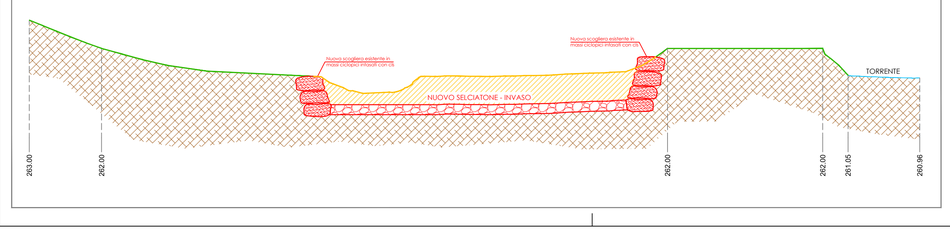

SEZIONE 6-6

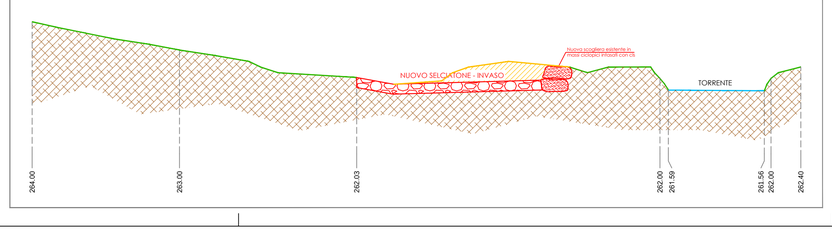

COMUNE DI GANDOSSO
Provincia di Bergamo

"OPERE DI MITIGAZIONE DEL RISCHIO IDROGEOLOGICO NEL TERRITORIO COMUNALE"
CUP: F54D24000060001

STUDIO DI FATTIBILITÀ TECNICO ECONOMICA

IL TECNICO
Madaschi Ing. Italo

ORDINE DEGLI INGEGNERI PROV. BERGAMO — DOTTORE INGEGNERE ITALO MADASCHI ALBO N° 1744

Madaschi Ing. Italo
Via C. Battisti 9, 24025 Gazzaniga (BG)
Tel. 035 71 23 08 - cel. 338 864 82 83
P.IVA 02389620168 - c.f. MDS TLI 60H01 D952A
italo@progettiedilimadaschi.com - italo.madaschi@ingpec.eu

Madaschi

Data: GIUGNO 2025	**STUDIO FATTIBILITÀ TECNICO ECONOMICA**	**Aggiornamento**
Scala: 1:100	**oggetto** "OPERE DI MITIGAZIONE DEL RISCHIO IDROGEOLOGICO NEL TERRITORIO COMUNALE" CUP: F54D24000060001	
Disegnatore: Geom. Marco Roggerini		
RAFFRONTO	COMUNE DI GANDOSSO - PROV. DI BERGAMO	
SEZIONI — **TAV. 4A**	**committente** "Amministrazione Comunale di GANDOSSO" Via Bossoletti 14; 24060 Gandosso (BG)	

Il progettista si riserva, a termini di legge, l'esclusiva proprietà di questo disegno con divieto di copiarlo, riprodurlo ed anche parzialmente attuarlo senza autorizzazione scritta.